

Утверждена

(наименование документа об утверждении, включая

наименования органов государственной власти или

органов местного самоуправления, принявших решение об утверждении  
схемы или подписавших соглашение о перераспределении земельных участков)

решение об утверждении схемы или подписавших соглашение о перераспределении земельных участков

от \_\_\_\_\_ № \_\_\_\_\_


### Схема расположения земельного участка или земельных участков на кадастровом плане территории

Условный номер земельного участка :ЗУ1		
Площадь земельного участка 112 кв. м.		
Обозначение характерных точек границ	Координаты, м	
	X	Y
1	2	3
1	669421.44	1455422.45
2	669415.57	1455431.18
3	669407.06	1455425.31
4	669412.39	1455416.26

Система координат: МСК-51

Кадастровый квартал: 51:08:0010106

Способ формирования: образование земельного участка из земель, находящихся в государственной или муниципальной собственности, расположенного: Мурманская обл., МО ЗАТО Александровск, г. Полярный.

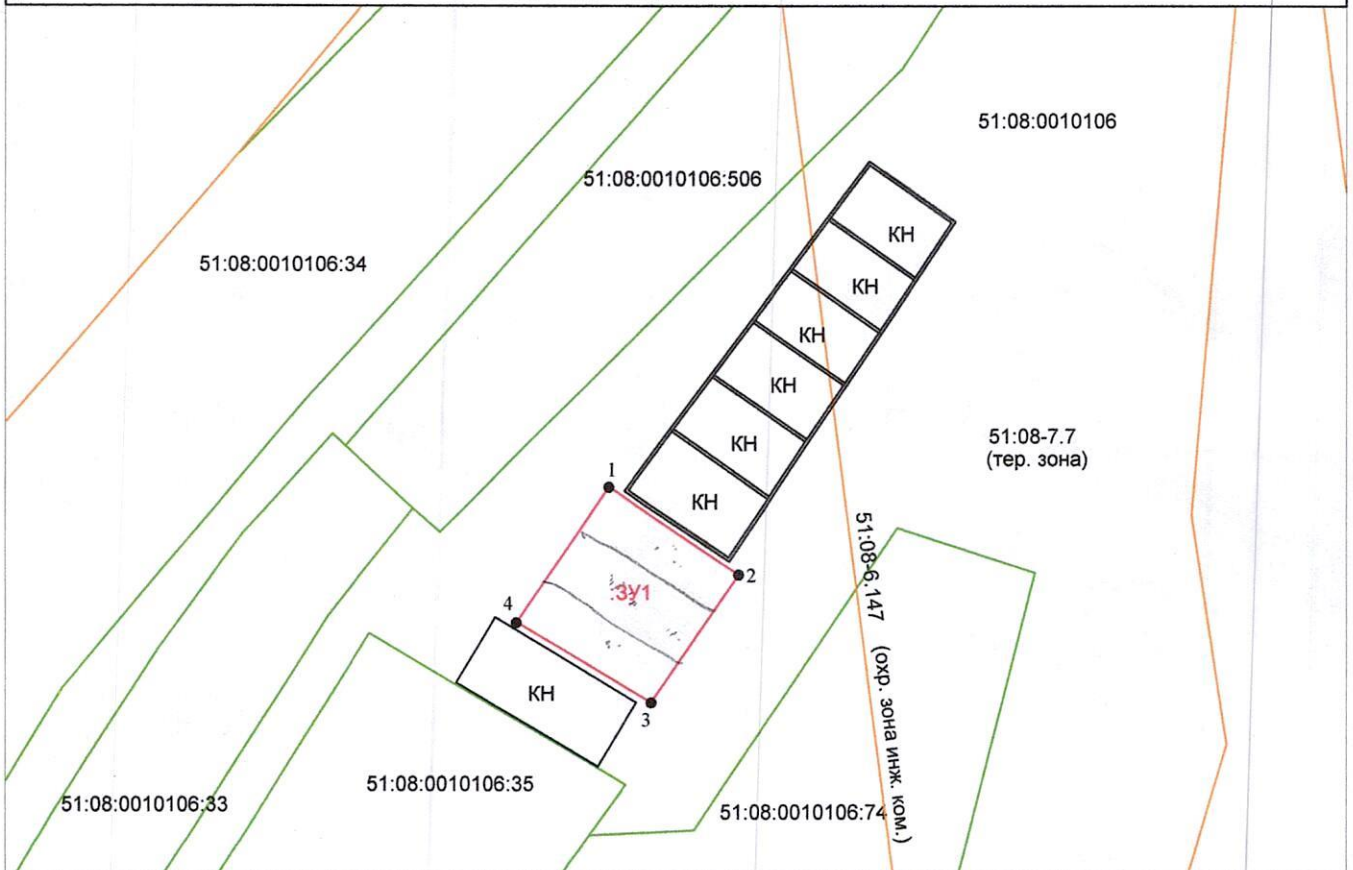

Масштаб 1: 500

Условные обозначения:	<span style="color: red;">—</span>	границы образуемого земельного участка
	<span style="color: green;">—</span>	границы земельных участков по сведениям ЕГРН
	<span style="color: orange;">—</span>	границы территориальных зон, охранных зон
	:19	кадастровый номер земельного участка
	● 1	характерная точка границы образуемого земельного участка
	:ЗУ1	обозначение образуемого земельного участка