


СХЕМА РАСПОЛОЖЕНИЯ ЗЕМЕЛЬНОГО УЧАСТКА НА КАДАСТРОВОМ ПЛАНЕ ТЕРРИТОРИИ

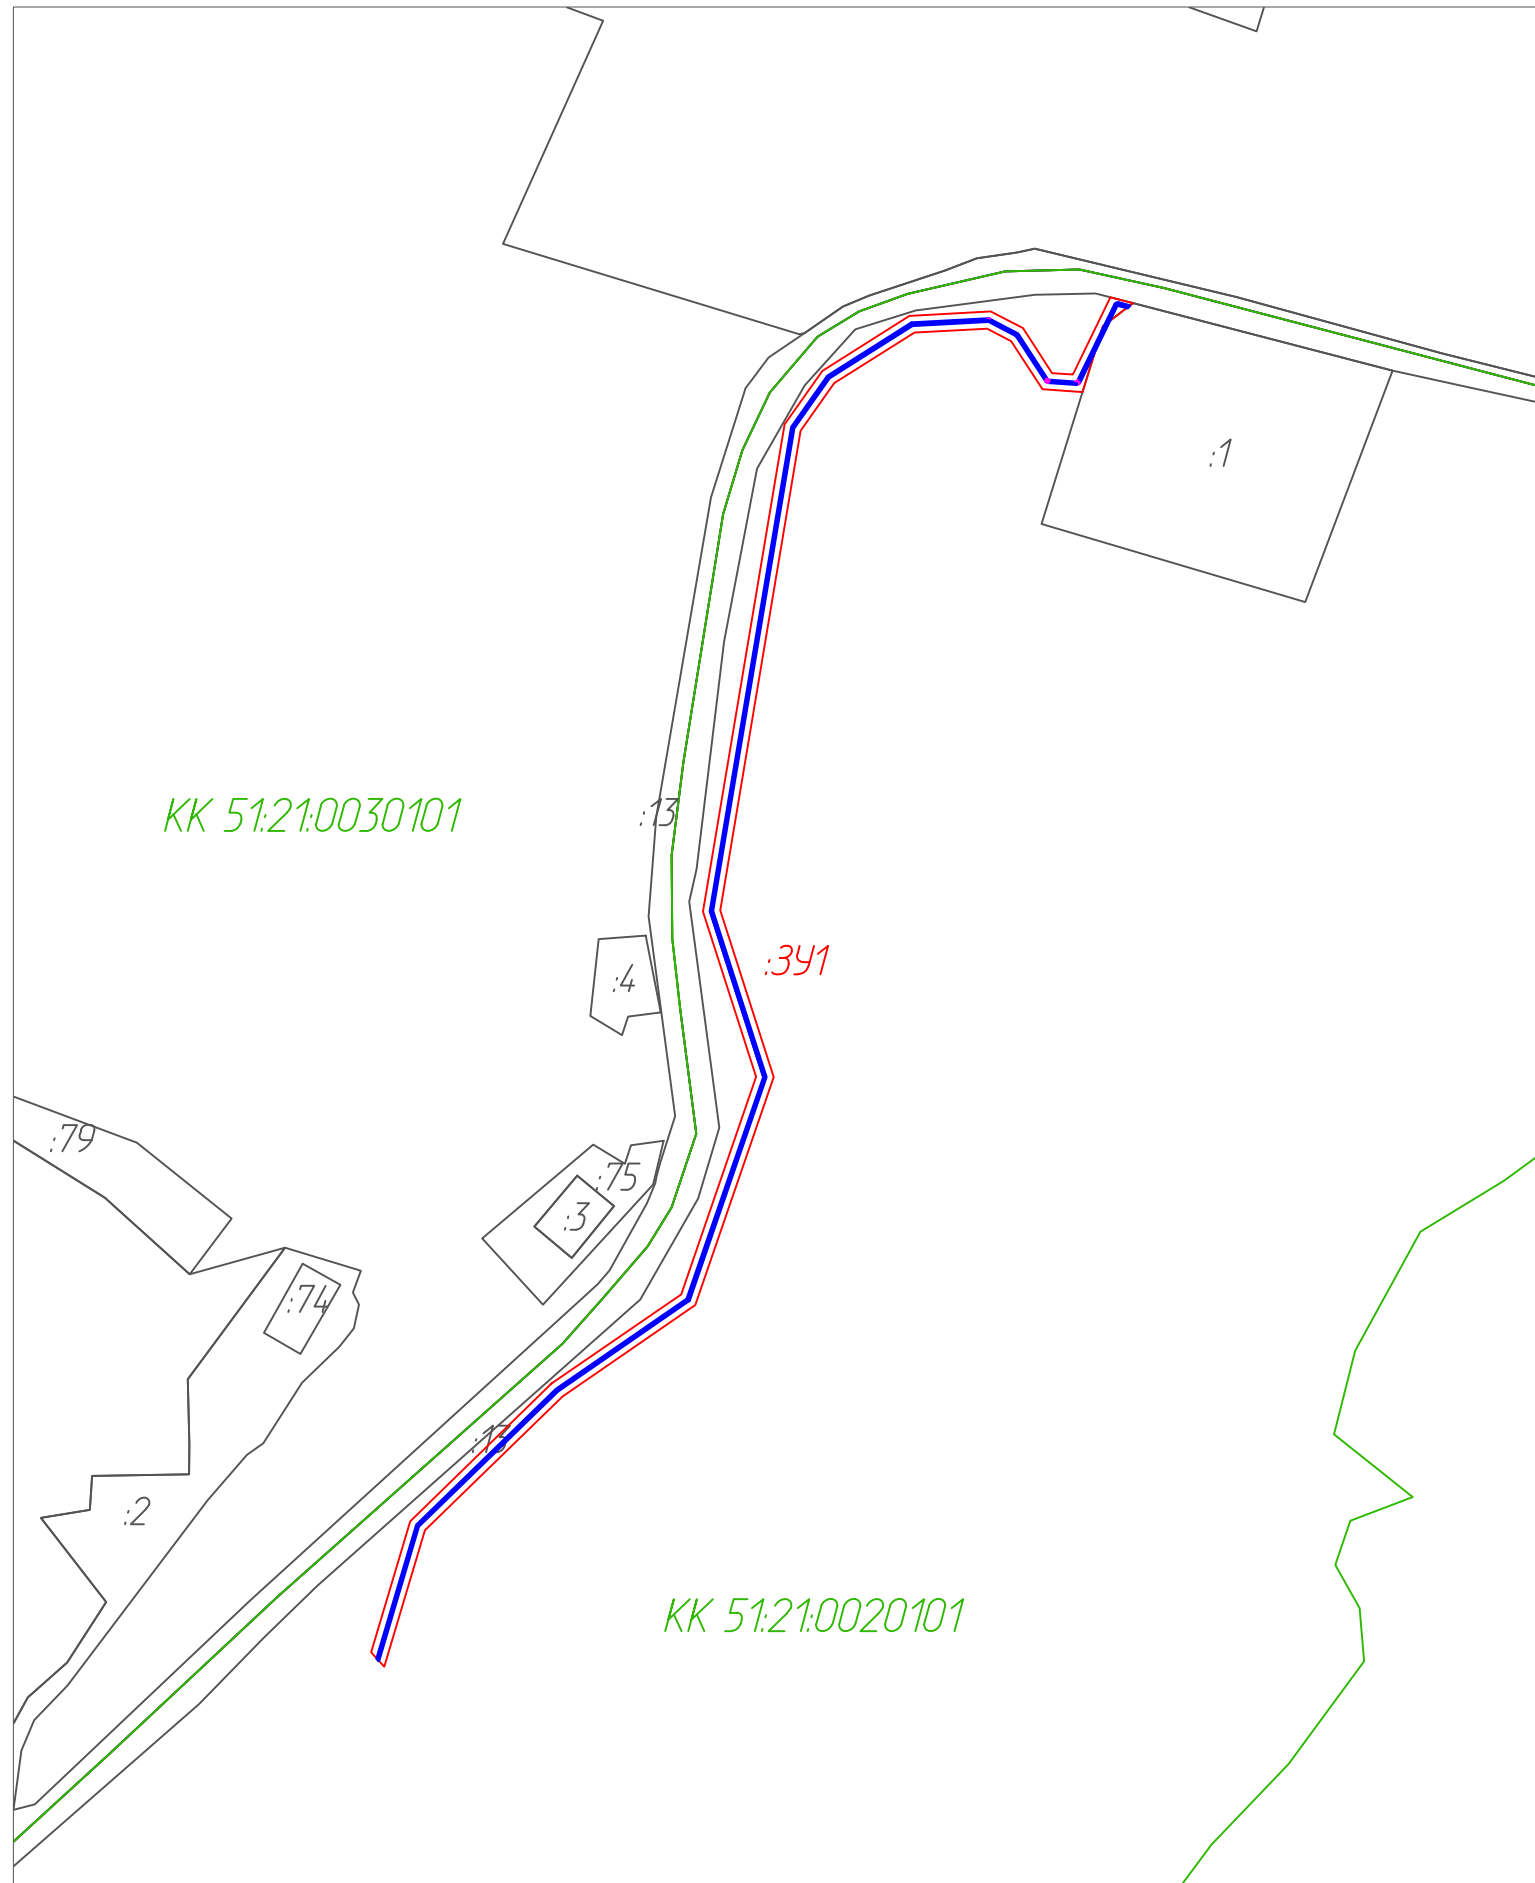

УТВЕРЖДАЮ:

Начальник управления муниципальной
собственностью Администрации ЗАТО
Александровск Мурманской области

В.П. Гречкосеѝ

1. Номера кадастровых кварталов: 51:21:0020101
2. Местоположение: Мурманская область, муниципальное образование ЗАТО Александровск, г.Снежногорск
3. Ориентир земельного участка: Параллельное следование автодороги Мишуково-Снежногорск (38160м), км36+260 - км37+300.
4. Площадь земельного участка: 8545кв.м
5. Способ образования земельного участка (земельных участков): образование из земель, находящихся в государственной или муниципальной собственности
6. Категория земель: земли населенных пунктов
7. Вид разрешенного использования: под строительство кабельной линии 150кВ

Начальник отдела имущественных
и земельных отношений УМС
администрации ЗАТО Александровск

Е.Л. Дегтярева

Начальник отдела градостроительства
и архитектуры УМС администрации
ЗАТО Александровск

А.И. Попова

Условные обозначения:

- KK 51:23:0030001 - граница и номер кадастрового квартала;
- :14 - граница и номера земельных участков в соответствии со сведениями государственного кадастра недвижимости;
- (red line) - граница земельных участков отчуждаемых во временное пользование на период строительства в пределах полосы отвода;
- (black line) - ВЛ 35кВ проектируемая;
- (black line with red square) - опоры ВЛ 35кВ проектируемые;
- (blue line) - кабель 150кВ проектируемый;
- :391 - обозначение образуемого земельного участка

Масштаб 1:4000