



**МИНИСТЕРСТВО  
ГРАДОСТРОИТЕЛЬСТВА И БЛАГОУСТРОЙСТВА  
МУРМАНСКОЙ ОБЛАСТИ**

**ПРИКАЗ**

от «03» апреля 2023 г.

№ 31

г. Мурманск

**Об утверждении Схемы размещения рекламных конструкций  
на территории муниципального образования городской округ  
ЗАТО Александровск**

Руководствуясь Федеральным законом от 13.03.2006 № 38-ФЗ «О рекламе», Законом Мурманской области от 10.12.2021 № 2709-01-ЗМО «О перераспределении отдельных полномочий в сфере рекламы между органами местного самоуправления муниципальных образований Мурманской области и органами государственной власти Мурманской области», постановлением Правительства Мурманской области от 03.03.2022 № 133-ПП «О мерах по реализации Закона Мурманской области от 10.12.2021 № 2709-01-ЗМО «О перераспределении отдельных полномочий в сфере рекламы между органами местного самоуправления муниципальных образований Мурманской области и органами государственной власти Мурманской области», **приказываю:**

1. Утвердить прилагаемую к настоящему приказу Схему размещения рекламных конструкций на территории муниципального образования городской округ ЗАТО Александровск.

2. Направить настоящий приказ в администрацию ЗАТО Александровск.

3. Рекомендовать администрации ЗАТО Александровск опубликовать настоящий приказ в официальном печатном издании органов местного самоуправления муниципального образования городской округ ЗАТО Александровск и разместить на официальном сайте муниципального образования городской округ ЗАТО Александровск.

4. Опубликовать настоящий приказ в «Электронном бюллетене Правительства Мурманской области».


5. Разместить настоящий приказ в сети Интернет на официальном сайте Министерства градостроительства и благоустройства Мурманской области.

6. Схема размещения рекламных конструкций на территории муниципального образования городской округ ЗАТО Александровск, утвержденная постановлением администрации ЗАТО Александровск от 06.08.2014 № 1951 (в редакции постановления администрации муниципального образования ЗАТО Александровск от 20.05.2020 № 926) не применяется со дня вступления в силу настоящего приказа.

7. Настоящий приказ вступает в силу со дня официального опубликования.

8. Контроль за исполнением настоящего приказа оставляю за собой.

**Заместитель Губернатора  
Мурманской области – министр  
градостроительства и благоустройства  
Мурманской области**

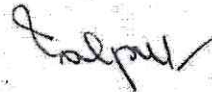

**М.Д. Гаврилова**

Утверждена  
приказом Министерства  
градостроительства и  
благоустройства  
Мурманской области  
от 03.04.2023 № 31

**СХЕМА РАЗМЕЩЕНИЯ РЕКЛАМНЫХ КОНСТРУКЦИЙ  
НА ТЕРРИТОРИИ МУНИЦИПАЛЬНОГО ОБРАЗОВАНИЯ ГОРОДСКОЙ ОКРУГ  
ЗАТО АЛЕКСАНДРОВСК**



**ЗАТО Александровск г. Снежногорск**




**Масштаб 1:5 000**

**Условные обозначения:**



**- Рекламные конструкции присоединяемые к объектам недвижимости**

**ЗАТО Александровск г. Полярный**

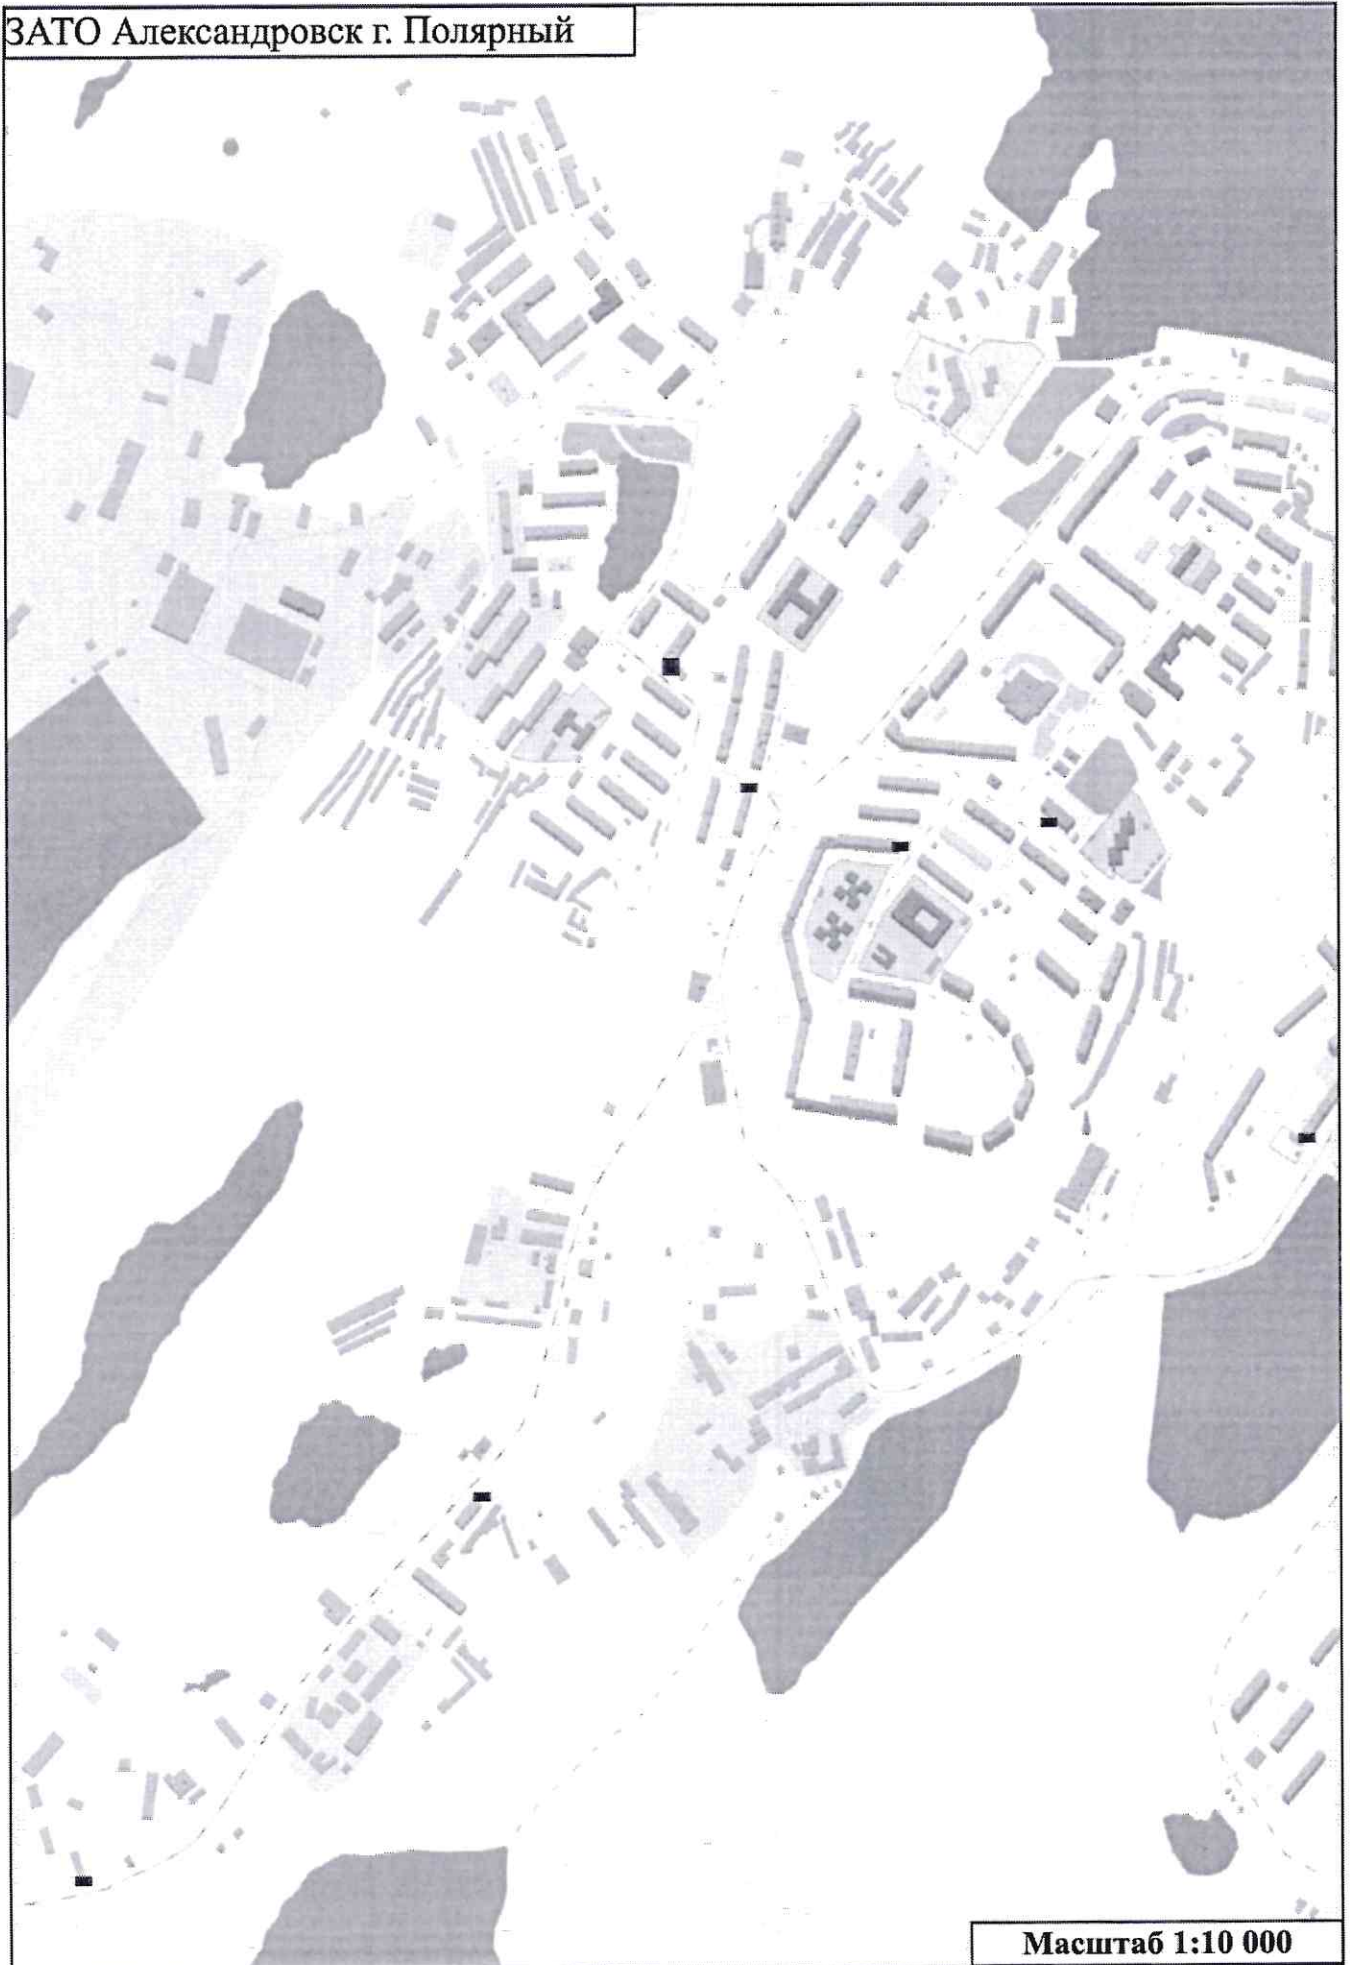

**Масштаб 1:10 000**

**Условные обозначения:**



- Рекламные конструкции присоединяемые к объектам недвижимости

- Отдельно стоящие рекламные конструкции



Адресный реестр установки и эксплуатации рекламных конструкций муниципального образования городской округ ЗАТО Александровск

№	Адрес установки и эксплуатации рекламной конструкции (местоположение)	Номер на карте	Вид РК	Тип РК	Размер РК, м	Количество сторон РК	Общая площадь информационного поля РК, кв. м.	Собственник или законный владелец имущества, к которому присоединена РК	Кадастровый номер квартала/участка
1	3	4	5	6	7	8	9	10	11
1	г. Полярный, ул. Героев Тумана, фасад д. 4	51	Настенное панно	РК присоединяемые к объектам недвижимости	9,0*3,0	1	27	Общая долевая собственность, в том числе муниципальная	51:08:001010105:6
2	г. Полярный, ул. Героев Тумана, фасад д. 4	52	Настенное панно	РК присоединяемые к объектам недвижимости	9,0*3,0	1	27	Общая долевая собственность, в том числе муниципальная	51:08:001010105:6
3	г. Полярный, ул. Фисановича, фасад д. 4	53	Настенное панно	РК присоединяемые к объектам недвижимости	9,0*3,0	1	27	Федеральная	51:08:0030102:18
4	г. Полярный, ул. Гагарина, фасад д. 7	54	Настенное панно	РК присоединяемые к объектам недвижимости	9,0*3,0	1	27	Общая долевая собственность, в том числе муниципальная	51:08:001010106:18
5	г. Полярный, ул. Комсомольская, фасад д. 2/4	55	Настенное панно	РК присоединяемые к объектам недвижимости	9,0*3,0	1	27	Муниципальная	51:08:001010106:29
6	г. Полярный, ул. Комсомольская, фасад д. 17	58	Суперсайт	Отдельно стоящая РК	6,0*4,0	2	48	Муниципальная	51:08:0020102:31
7	г. Полярный, ул. Красный Горн, фасад д. 5	59	Настенное панно	РК присоединяемые к объектам недвижимости	9,0*3,0	1	27	Общая долевая собственность, в том числе муниципальная	51:08:0030103:5
8	г. Полярный, ул. Советская, фасад д. 16	60	Настенное панно	РК присоединяемые к объектам недвижимости	9,0*3,0	1	27	Общая долевая собственность, в том числе муниципальная	51:08:0030103:18
9	г. Полярный, ул. Советская, фасад д. 18	61	Настенное панно	РК присоединяемые к объектам недвижимости	9,0*3,0	1	27	Общая долевая собственность, в том числе муниципальная	51:08:0030103:21
10	г. Снежногорск, ул. В. Бирюкова, фасад д. 15	62	Настенное панно	РК присоединяемые к объектам недвижимости	9,0*3,0	1	27	Муниципальная	51:21:0010103:73
11	г. Снежногорск, ул. Октябрьская, фасад д. 8	63	Настенное панно	РК присоединяемые к объектам недвижимости	10,0*2,4	1	24	Муниципальная	51:21:0020102:12