

Карта-схема прилегающей территории № 36


1. Местоположение прилегающей территории (адресные ориентиры):
г. Полярный, ул. Советская, д. 11 (Магазин «Пятерочка»).

2. Кадастровый номер объекта (при наличии), по отношению к которому устанавливается прилегающая территория: --.

Кадастровый номер земельного участка: **51:08:0050102:7**

3. Площадь прилегающей территории: 1900,0 (кв.м)

Графическая часть

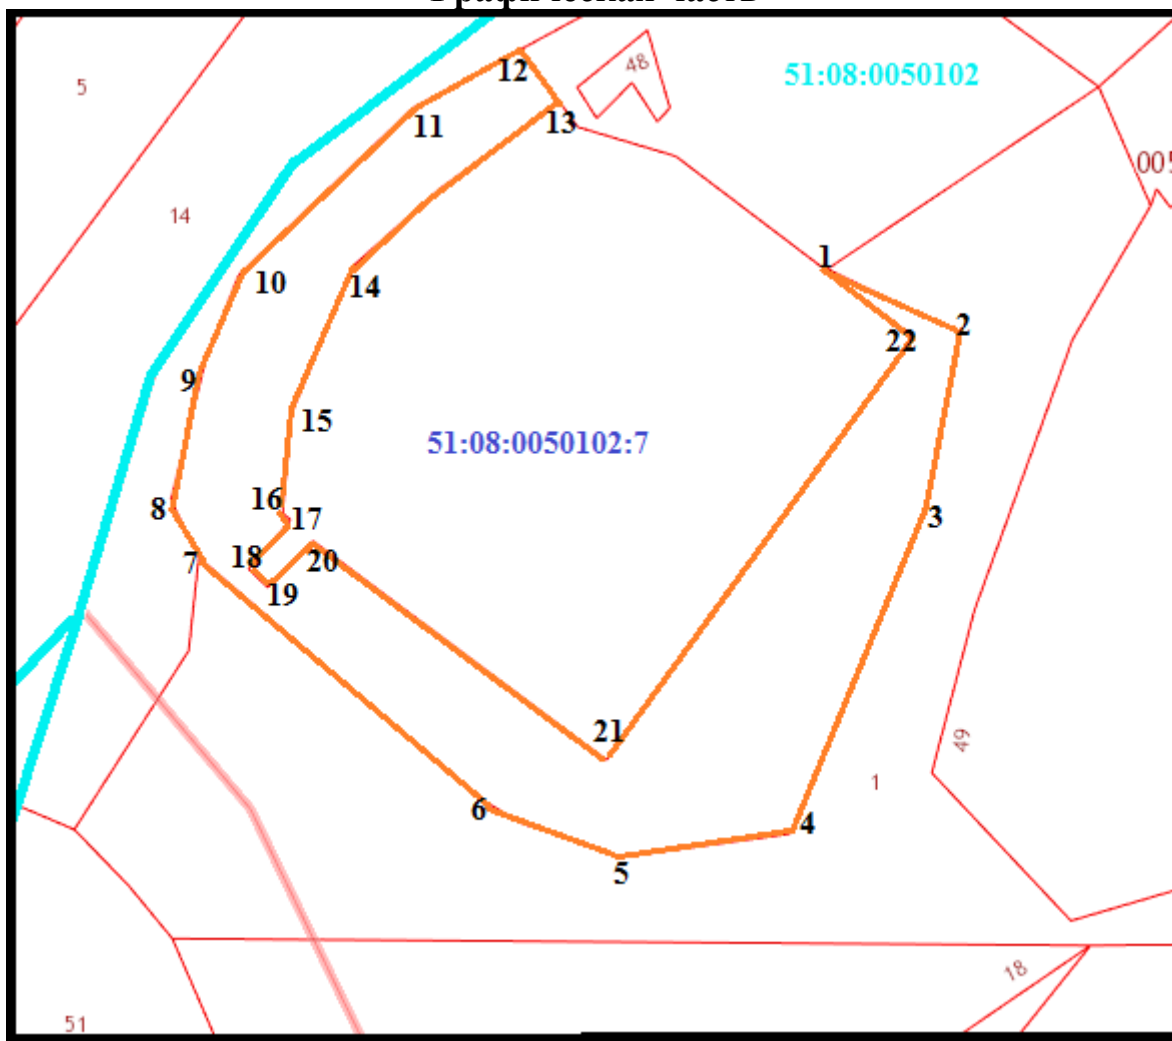

Масштаб: 1:500

Условные обозначения:

—	граница прилегающей территории
• 1	поворотная точка границ прилегающей территории
51:08:0050102:7	кадастровый номер земельного участка (объекта недвижимости), по отношению к которому устанавливается прилегающая территория
51:08:0050102	кадастровый квартал
—	граница кадастрового квартала

Исполнитель _____
 (подпись)

И.В. Малая
 (расшифровка подписи)