


## Карта-схема прилегающей территории № 62

1. Местоположение прилегающей территории (адресные ориентиры):  
г. Гаджиево, ул. Ленина, в районе дома № 53 (Торговый павильон).

2. Кадастровый номер объекта (при наличии), по отношению к которому устанавливается прилегающая территория: 51:23:0010101:2661  
Кадастровый номер земельного участка: 51:23:0010101:95

3. Площадь прилегающей территории: 36,0 (кв.м)

### Графическая часть

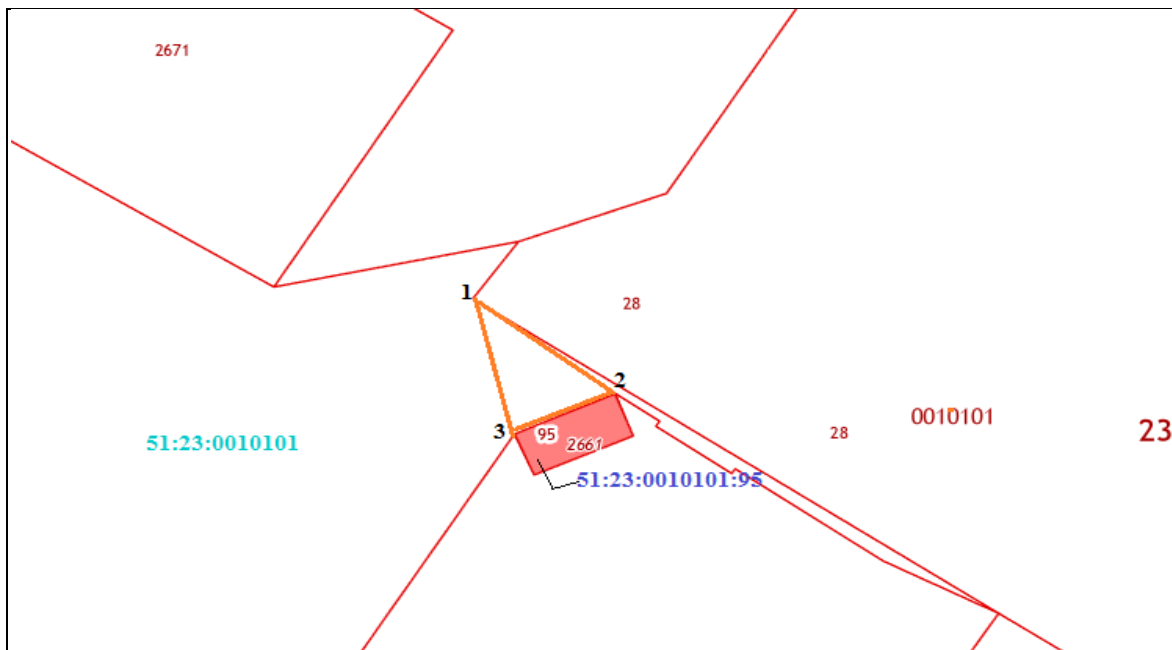

Масштаб: 1:500

Условные обозначения:

	граница прилегающей территории
	поворотная точка границ прилегающей территории
51:23:0010101:95	кадастровый номер земельного участка (объекта недвижимости), по отношению к которому устанавливается прилегающая территория
51:23:0010101	кадастровый квартал
	граница кадастрового квартала

Исполнитель \_\_\_\_\_  
(подпись)

И.В. Малая  
(расшифровка подписи)