

## Карта-схема прилегающей территории № 19


1. Местоположение прилегающей территории (адресные ориентиры): ЗАТО Александровск, н.п. Оленья Губа, ул. Строителей, индивидуальный гараж.

2. Кадастровый номер объекта (при наличии), по отношению к которому устанавливается прилегающая территория: ---.

Кадастровый номер земельного участка: 51:23:0040002:2

3. Площадь прилегающей территории: 385,0 (кв.м)

### Графическая часть

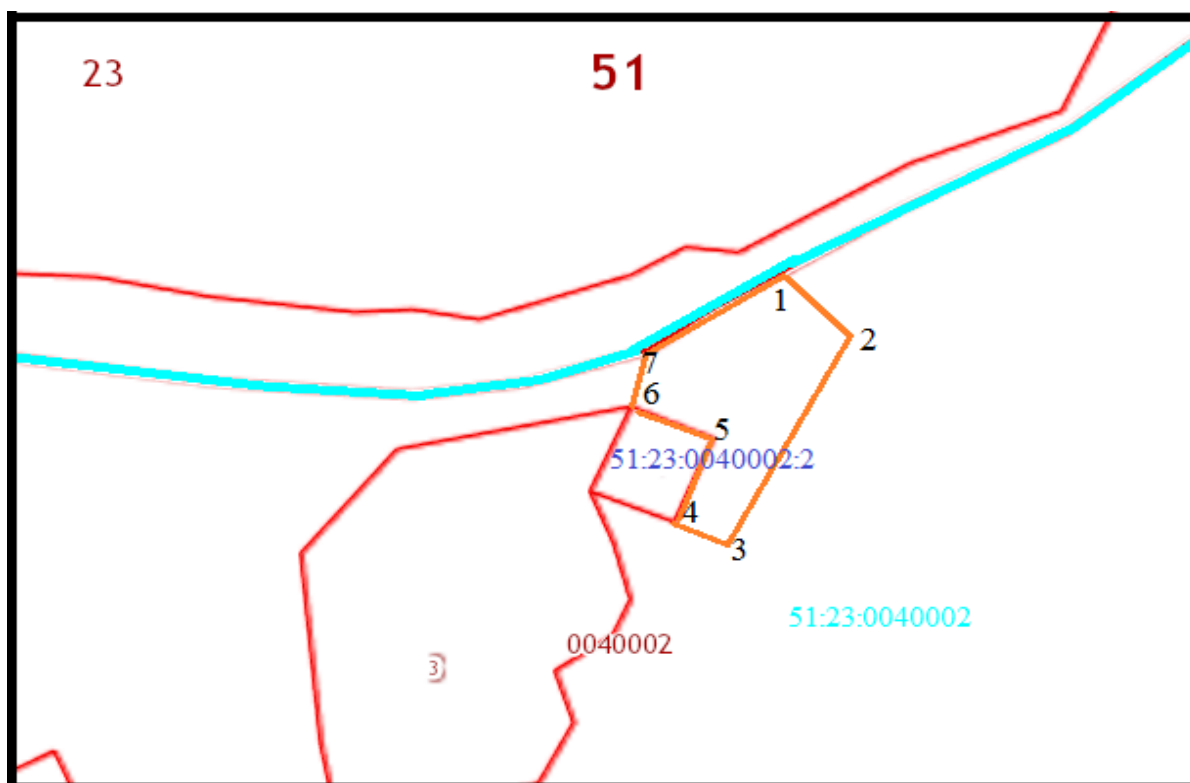

Масштаб: 1:500

Условные обозначения:

	граница прилегающей территории
• 1	поворотная точка границ прилегающей территории
51:23:0040002:2	кадастровый номер земельного участка (объекта недвижимости), по отношению к которому устанавливается прилегающая территория
51:23:0040002	кадастровый квартал
	граница кадастрового квартала

Исполнитель \_\_\_\_\_ И.В. Малая  
(подпись) (расшифровка подписи)

