

Карта-схема прилегающей территории № 3


1. Местоположение прилегающей территории (адресные ориентиры):
г. Полярный, ул. Комсомольская, ГСК «Монолит».

2. Кадастровый номер объекта (при наличии), по отношению к которому устанавливается прилегающая территория: ---.

Кадастровый номер земельного участка: 51:08:0020102:24

3. Площадь прилегающей территории: 1048,0 (кв.м)

Графическая часть

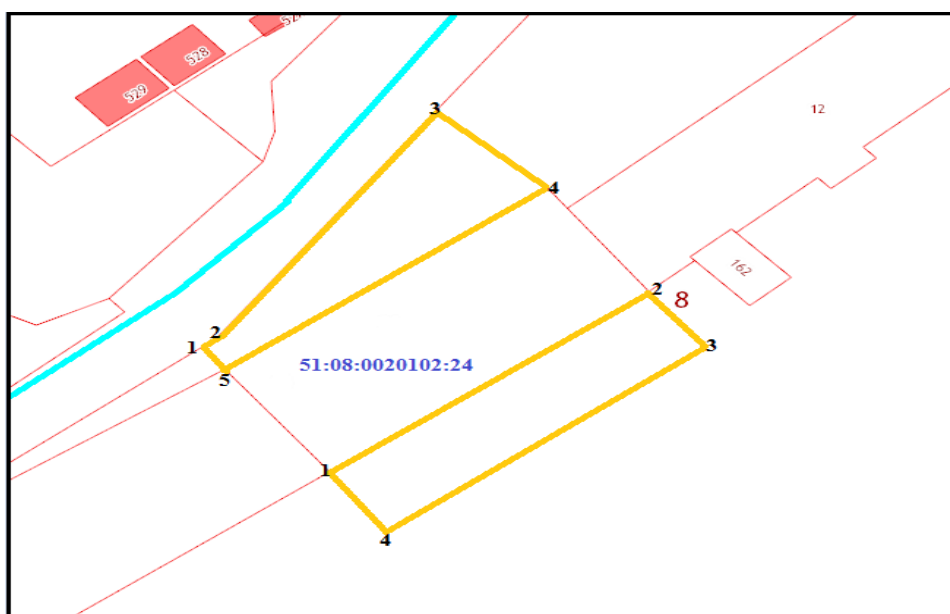

Масштаб: 1:500

Условные обозначения:

| | |
|------------------|---|
| | граница прилегающей территории |
| | поворотная точка границ прилегающей территории |
| 51:08:0020102:24 | кадастровый номер земельного участка (объекта недвижимости), по отношению к которому устанавливается прилегающая территория |
| 51:08:0020102 | кадастровый квартал |
| | граница кадастрового квартала |

Исполнитель _____
(подпись)

И.В. Малая _____
(расшифровка подписи)