

## Карта-схема прилегающей территории № 34


1. Местоположение прилегающей территории (адресные ориентиры):  
г. Полярный, ул. Героев «Тумана», д. 7 («Торговый центр»).

2. Кадастровый номер объекта (при наличии), по отношению к которому устанавливается прилегающая территория: --

Кадастровый номер земельного участка: 51:08:001014:17.

Площадь прилегающей территории: 1857,0 (кв.м)

### Графическая часть

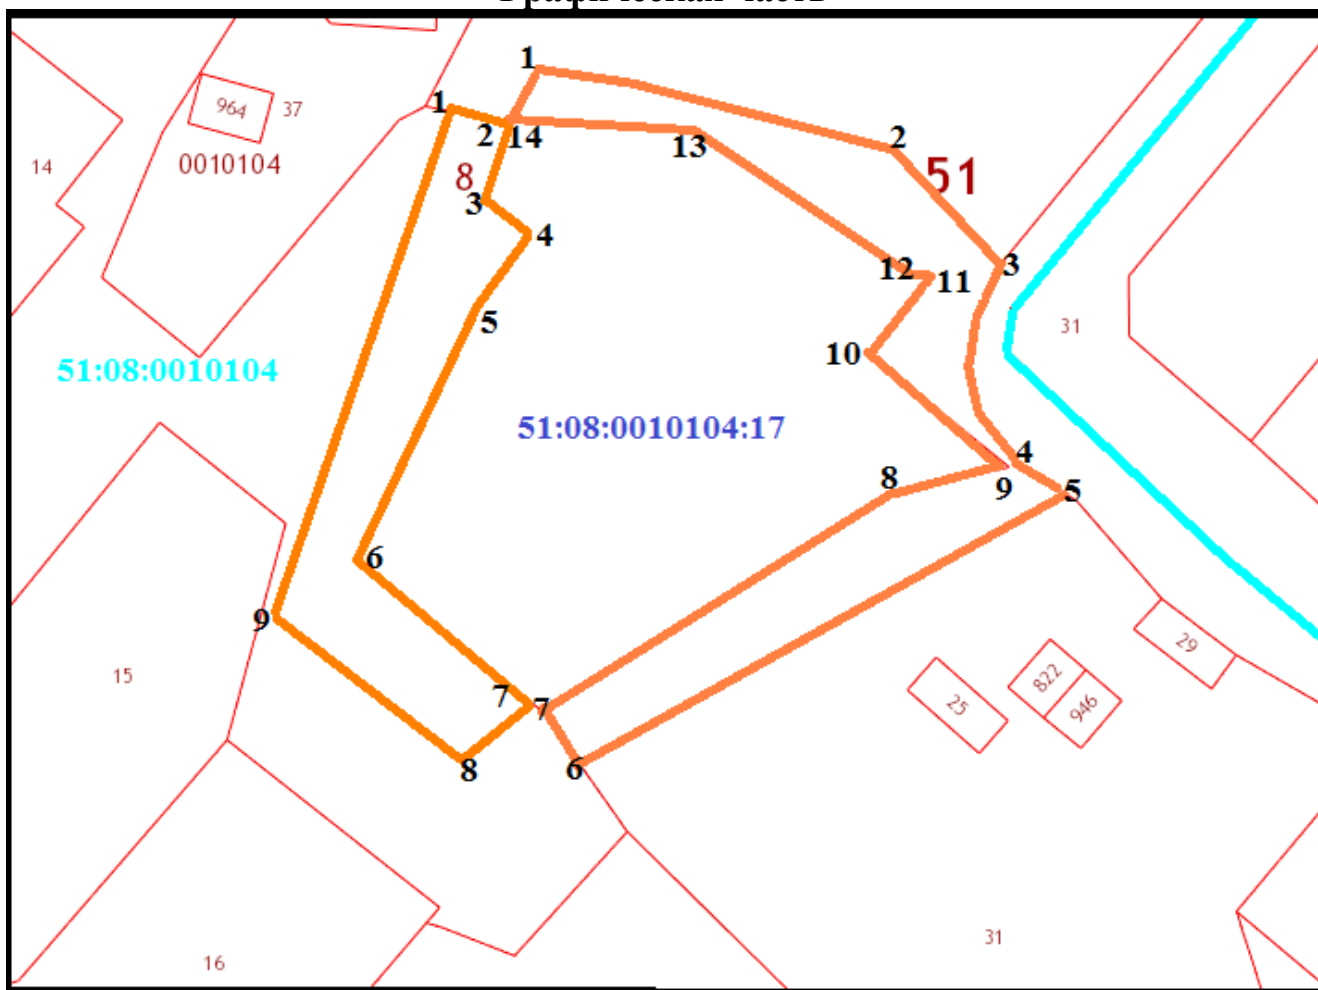

Масштаб: 1:500

Условные обозначения:

	граница прилегающей территории
• 1	поворотная точка границ прилегающей территории
51:08:001014:17	кадастровый номер земельного участка (объекта недвижимости), по отношению к которому устанавливается прилегающая территория
51:08:0010104	кадастровый квартал
	граница кадастрового квартала

Исполнитель \_\_\_\_\_  
(подпись)

И.В. Малая \_\_\_\_\_  
(расшифровка подписи)