

Карта-схема прилегающей территории № 29


1. Местоположение прилегающей территории (адресные ориентиры):
г. Полярный, ул. Комсомольская (Гараж).

2. Кадастровый номер объекта (при наличии), по отношению к которому устанавливается прилегающая территория: ---.

Кадастровый номер земельного участка: 51:08:0020102:173

3. Площадь прилегающей территории: 39,0 (кв.м)

Графическая часть

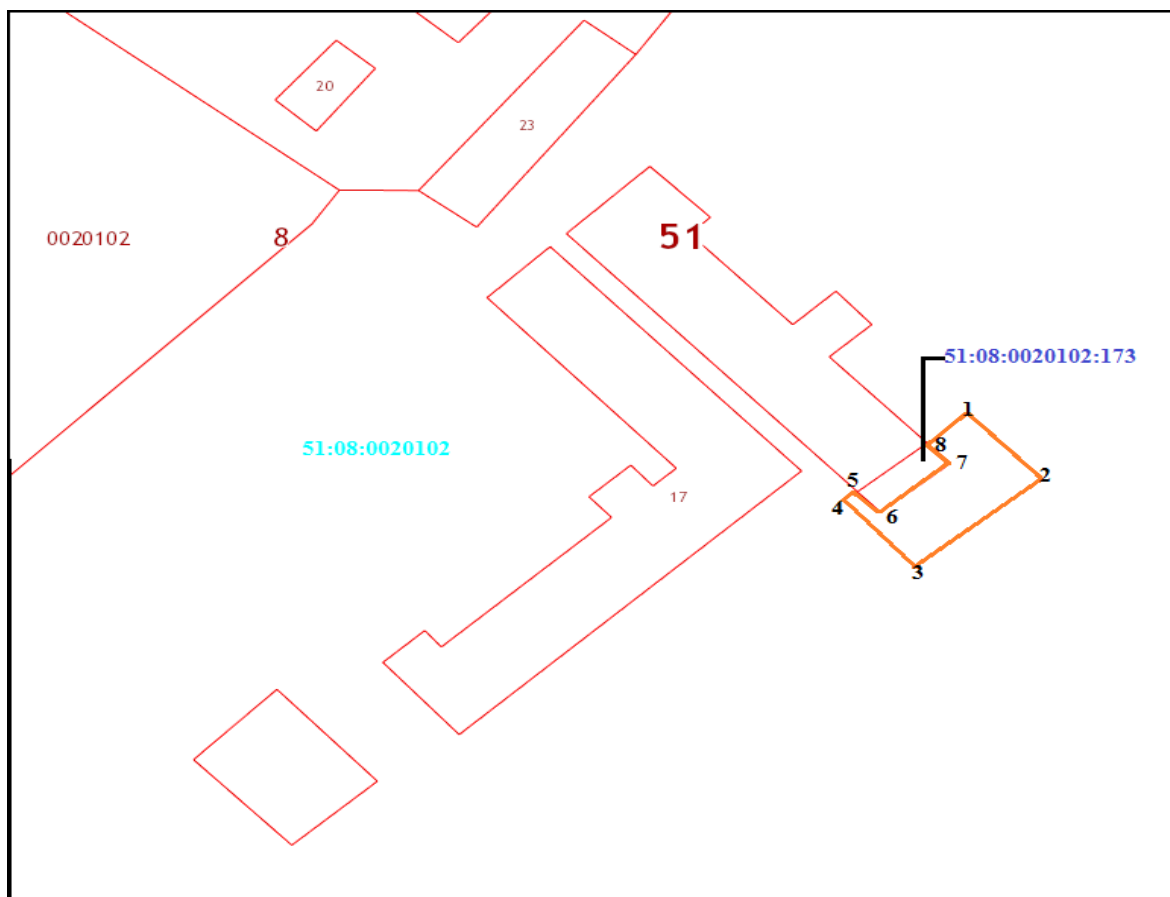

Масштаб: 1:500

Условные обозначения

	граница прилегающей территории
• 1	поворотная точка границ прилегающей территории
51:08:0020102:173	кадастровый номер земельного участка (объекта недвижимости), по отношению к которому устанавливается прилегающая территория
51:08:0020102	кадастровый квартал
	граница кадастрового квартала

Исполнитель _____
(подпись)

И.В. Малая _____
(расшифровка подписи)