


**Приложение №1**  
**Графические материалы**


Существующая схема расположения трубопроводов теплосети н.п. Оленья Губа к Схеме теплоснабжения муниципального образования ЗАТО Александровск Мурманской области на период до 2029 года.

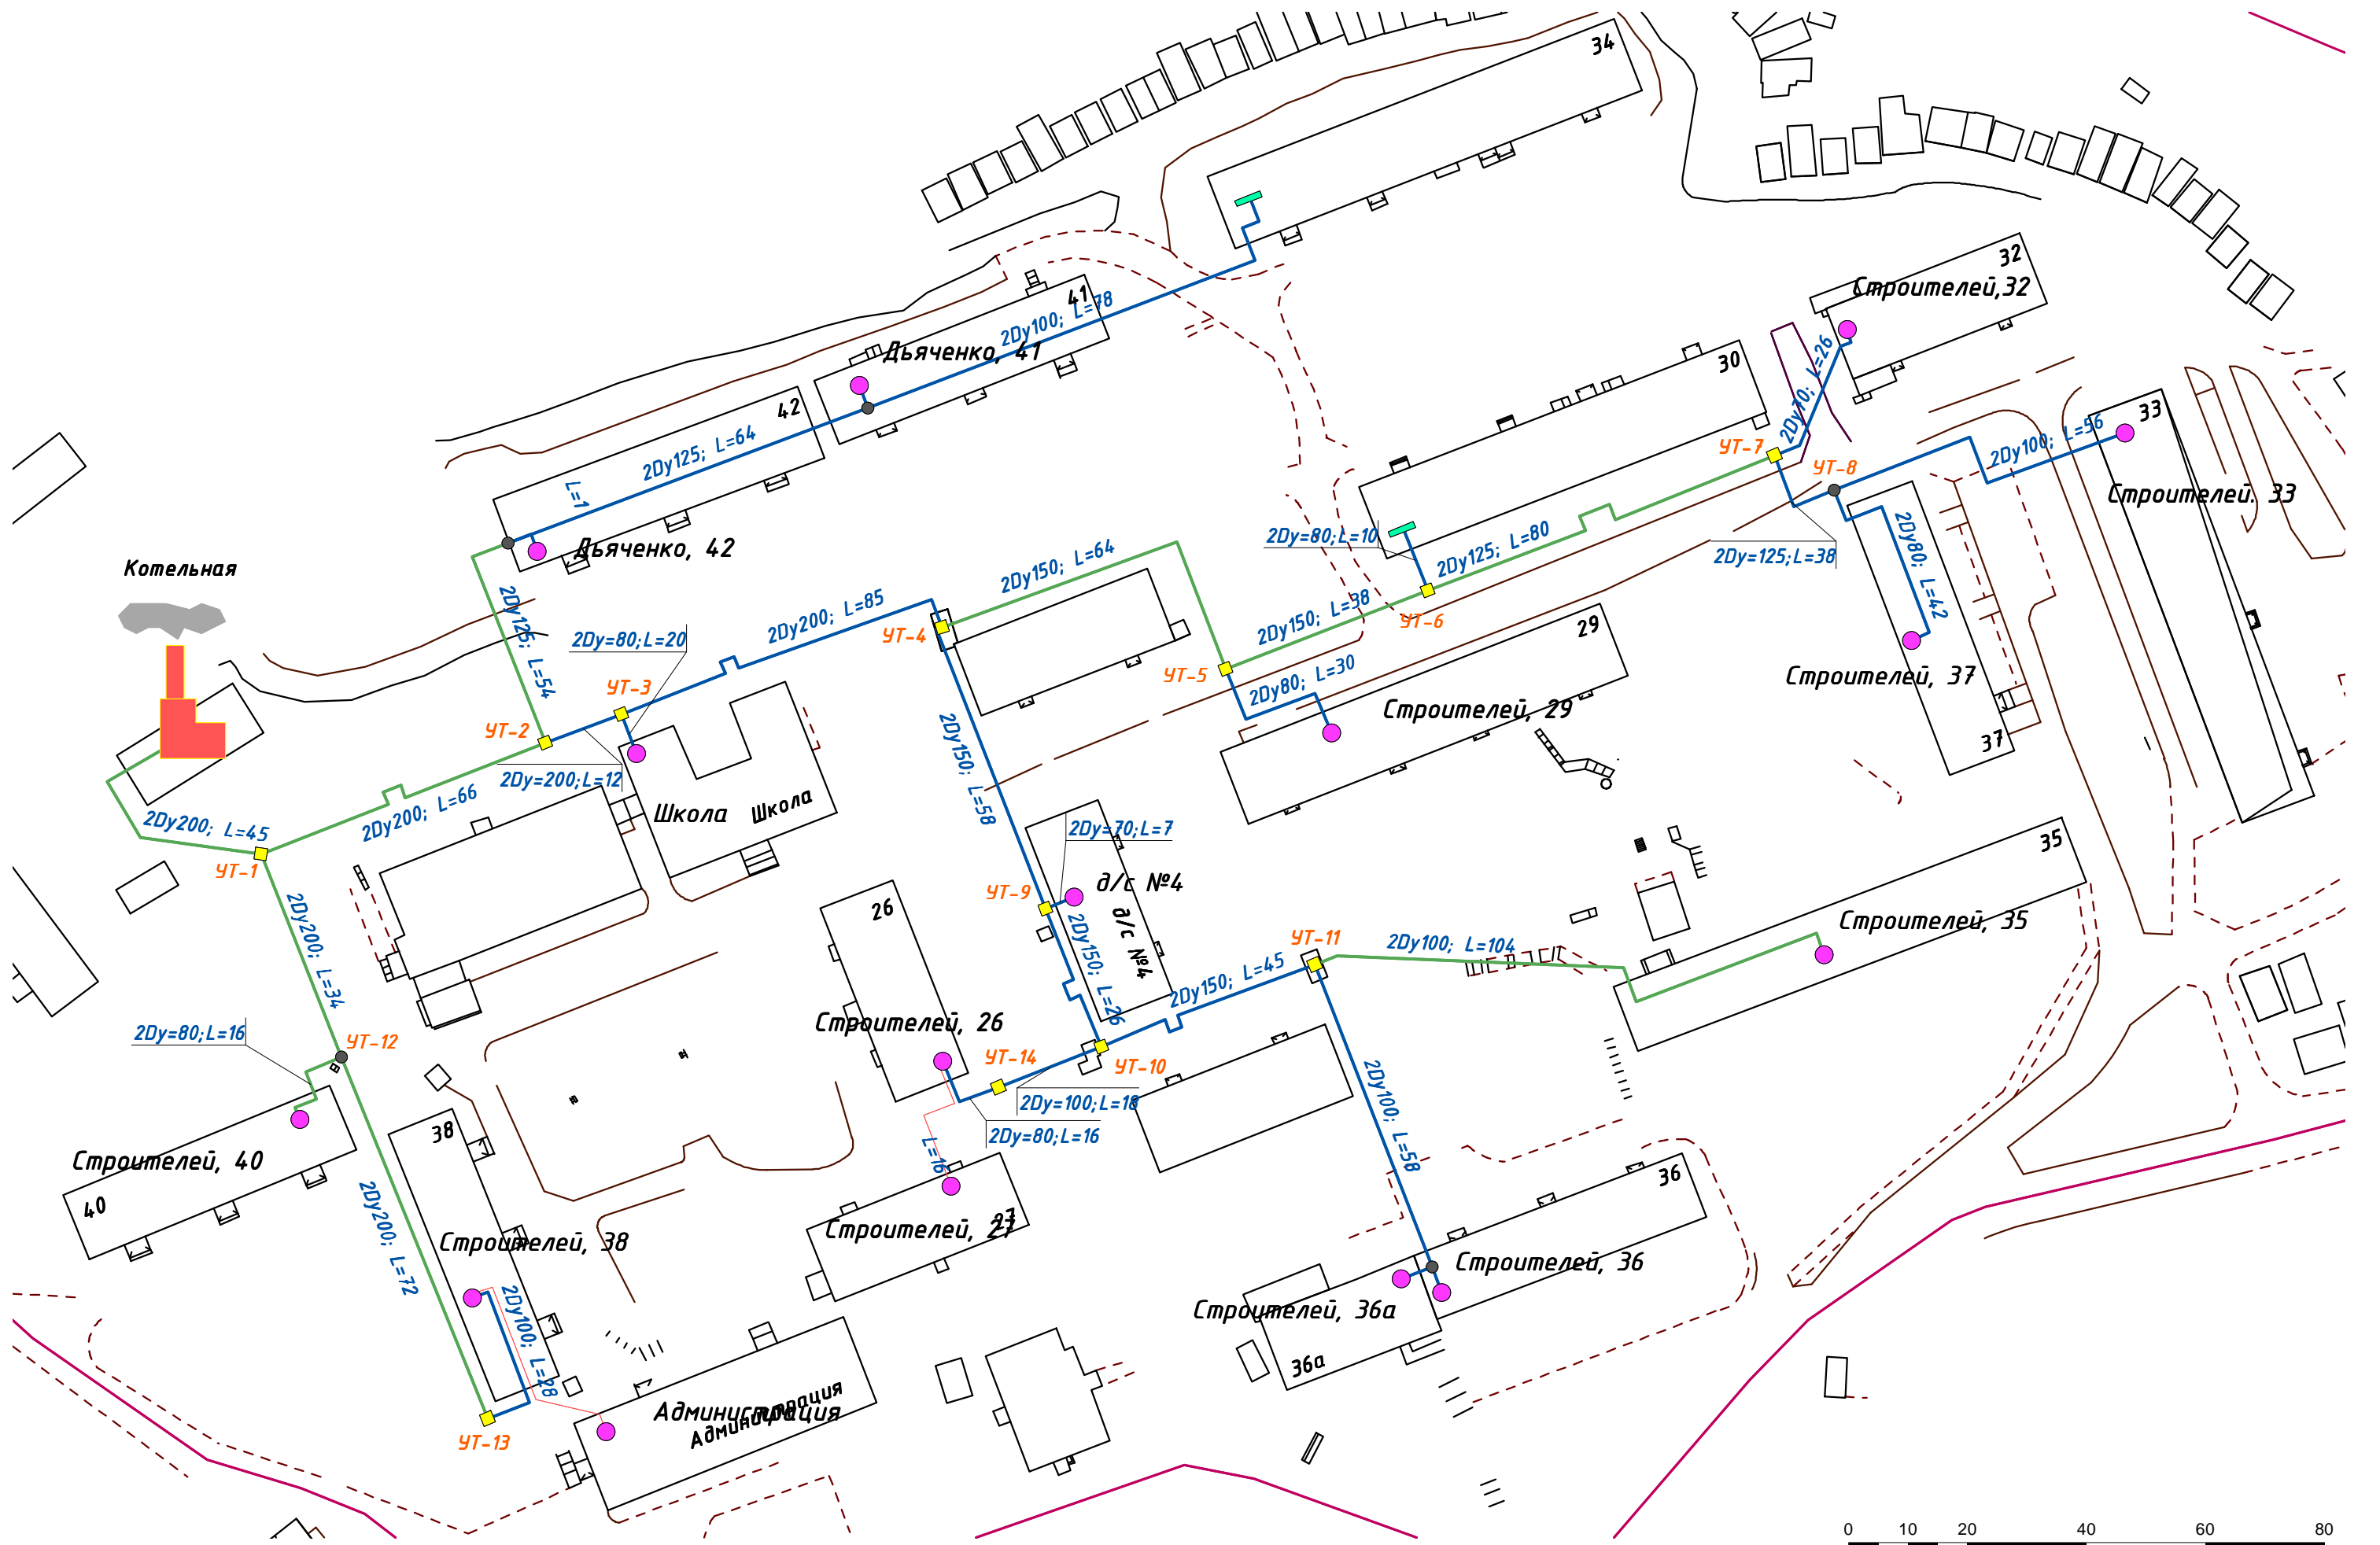

Условные обозначения

- Источник Работа
- Потребитель Работа
- Узел Тепловая камера
- Узел Разветвление
- Перемычка Включена
- Участок трубопровода теплосети с подземной прокладкой подключен
- Участок трубопровода теплосети с надземной прокладкой подключен
- Участок трубопровода теплосети с подземной прокладкой отключен

Перспективная схема расположения трубопроводов теплосети н.п. Оленья Губа к Схеме теплоснабжения муниципального образования ЗАТО Александровск Мурманской области на период до 2029 года.

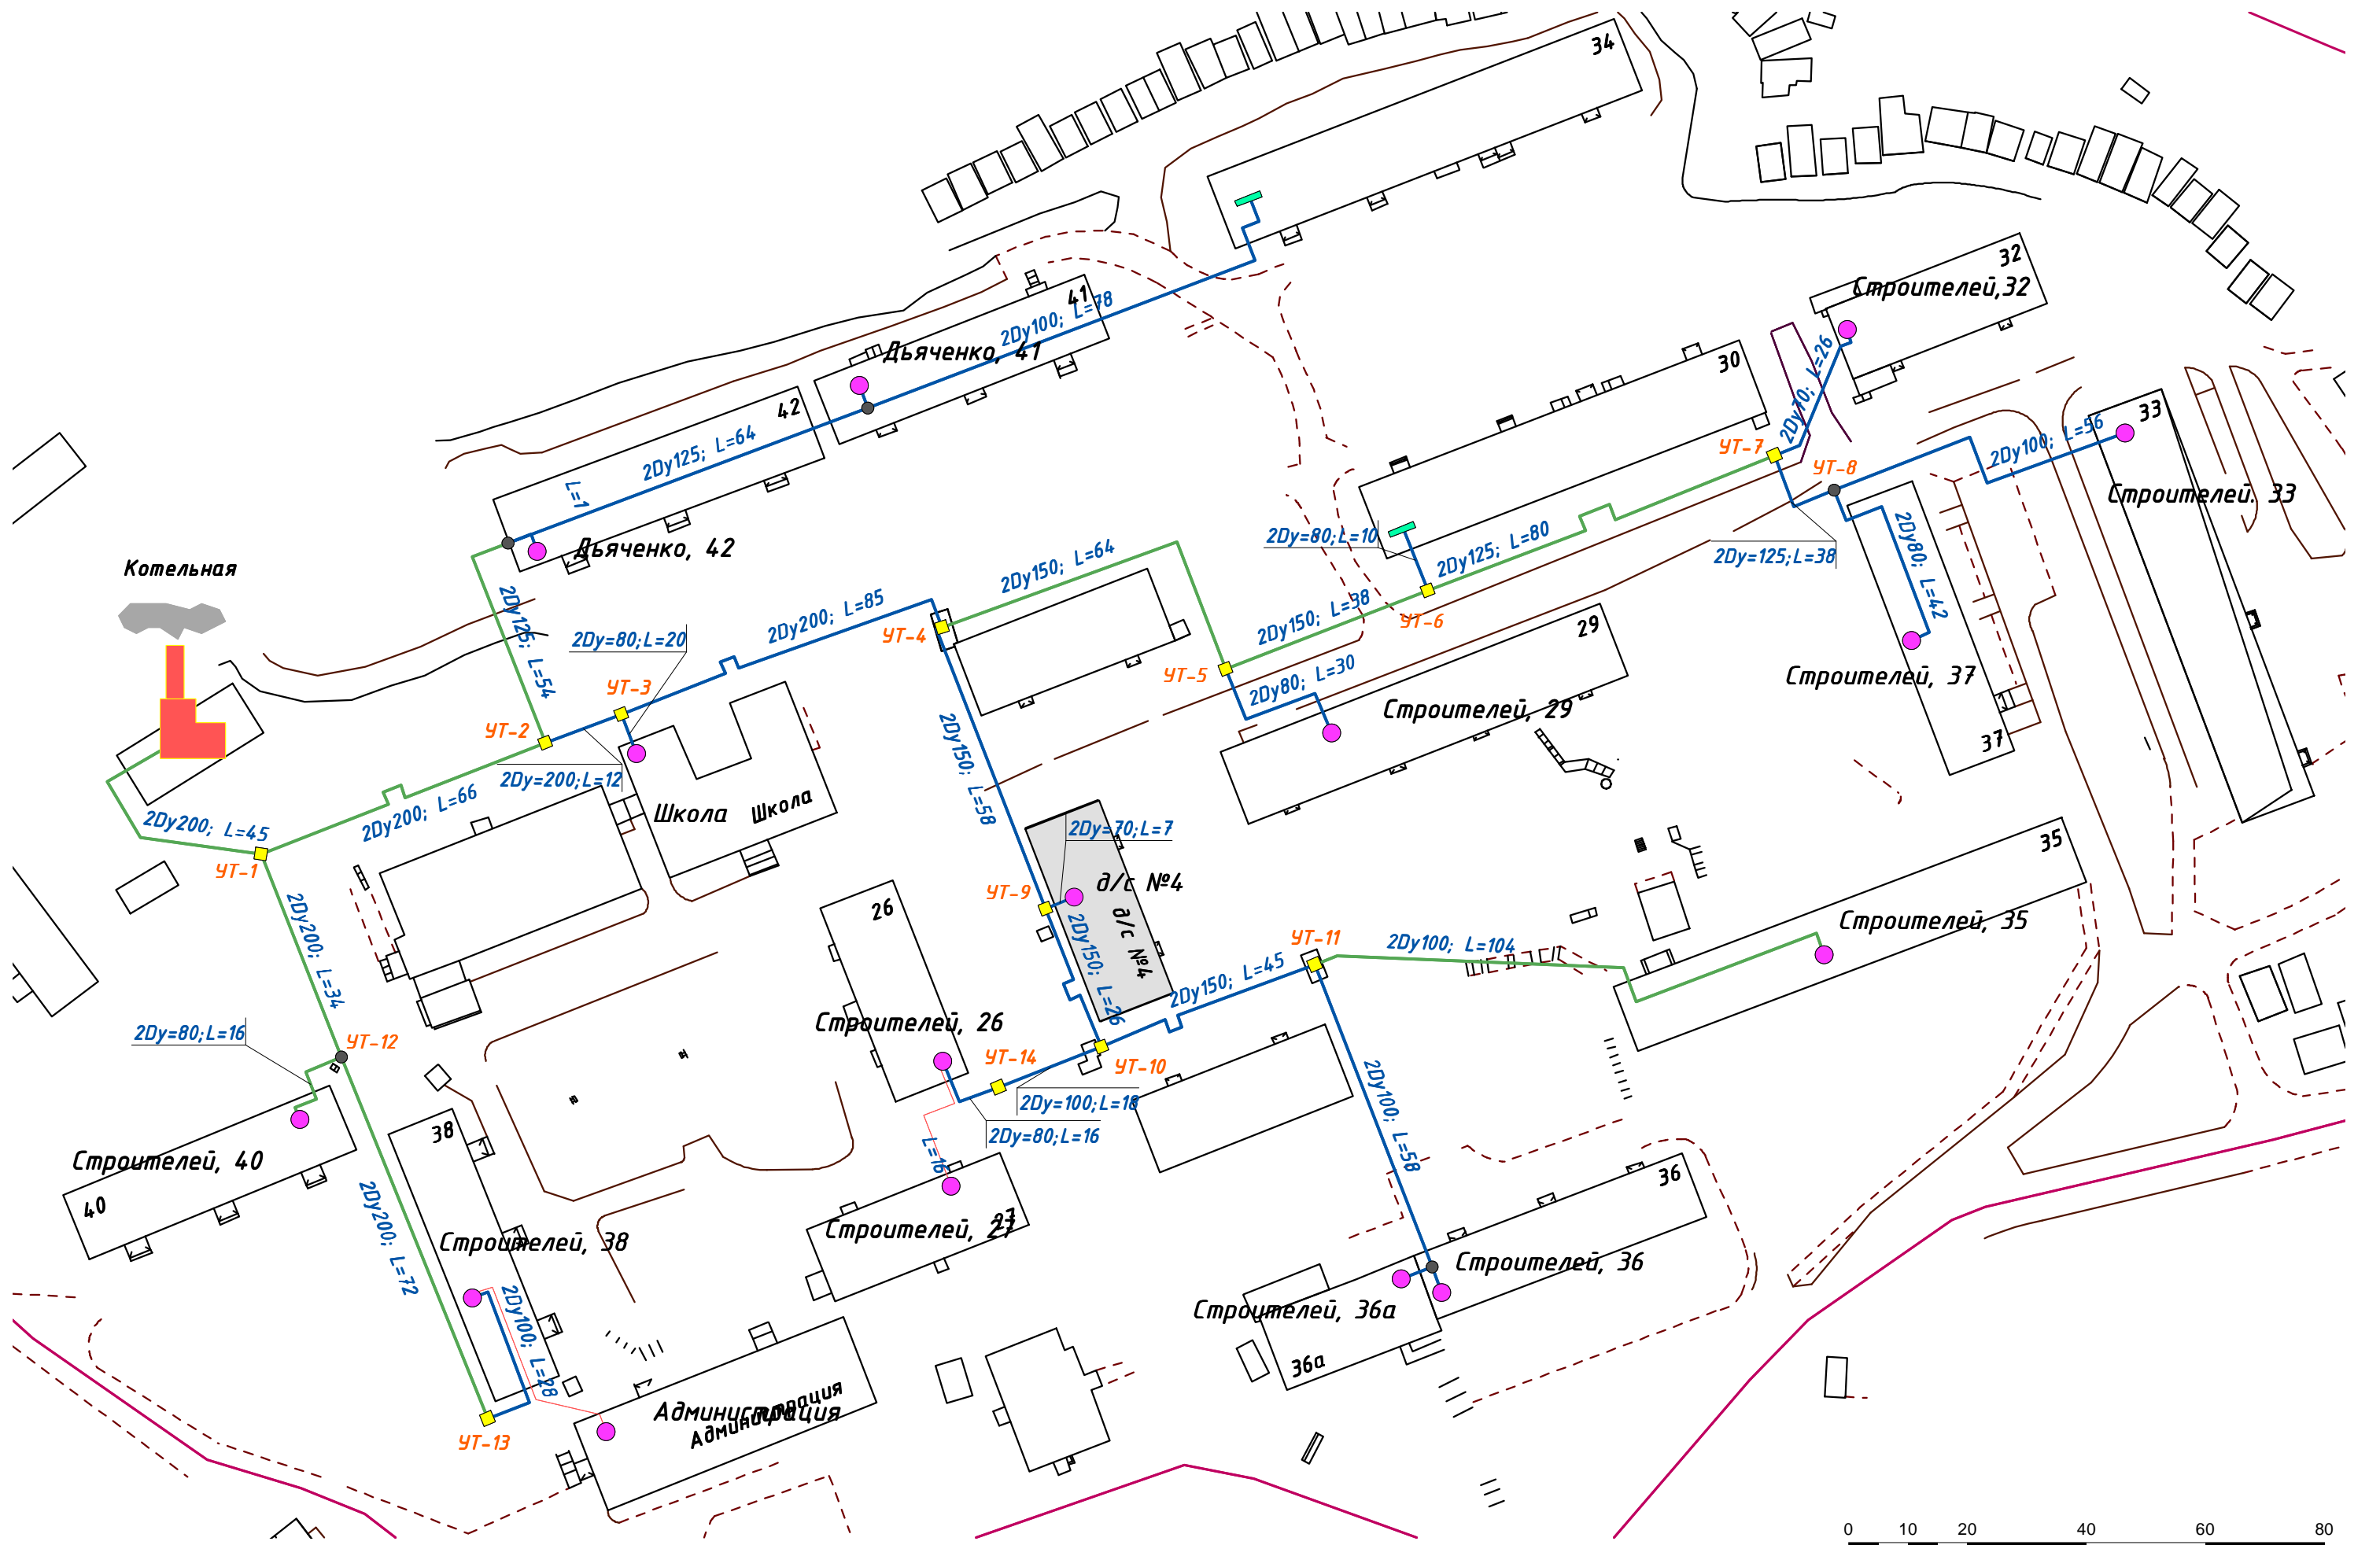

Условные обозначения

- Источник Работа
- Потребитель Работа
- Узел Тепловая камера
- Узел Разветвление
- Перемычка Включена
- Участок трубопровода теплосети с подземной прокладкой подключен
- Участок трубопровода теплосети с надземной прокладкой подключен
- Участок трубопровода теплосети с подземной прокладкой отключен