Карта-схема прилегающей территории № 55

1. Местоположение прилегающей территории (адресные ориентиры): г. Снежногорск, ул. П. Стеблина, д. 11а (магазин).

2. Кадастровый номер объекта (при наличии), по отношении к которому устанавливается прилегающая территория: ---

Кадастровый номер земельного участка: 51:21:0020102:1795

3. Площадь прилегающей территории: 640,0 (кв.м)

Графическая часть

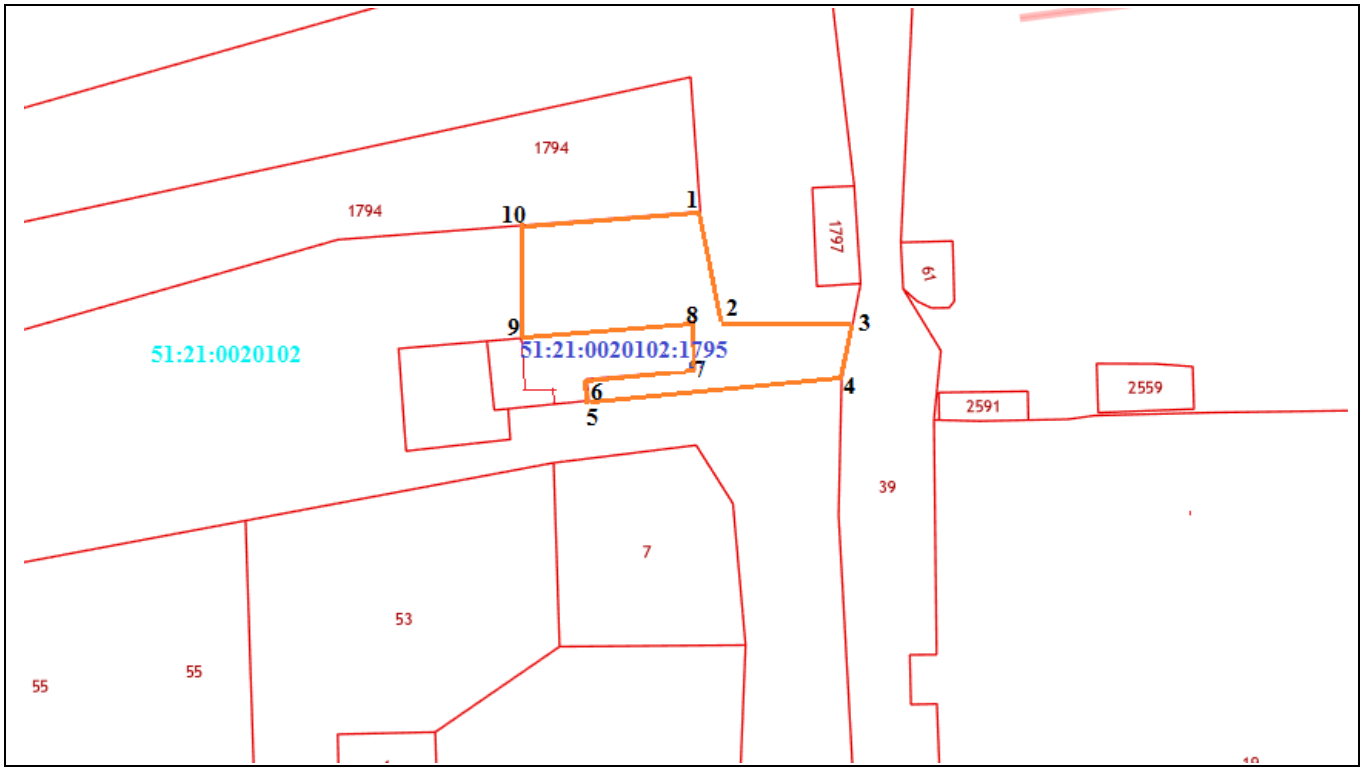

Масштаб: 1:500

Условные обозначения:

	граница прилегающей территории
• 1	поворотная точка границ прилегающей территории
51:21:0020102:1795	кадастровый номер земельного участка (объекта недвижимости), по отношении к которому устанавливается прилегающая территория
51:21:0020102	кадастровый квартал
	граница кадастрового квартала

Исполнитель _____ И.В. Малая

(подпись) (расшифровка подписи)