

## Карта-схема прилегающей территории № 49


1. Местоположение прилегающей территории (адресные ориентиры):  
г. Снежногорск, ул. П. Стеблина, д. 17а (кафе).

2. Кадастровый номер объекта (при наличии), по отношению к которому устанавливается прилегающая территория: ---

Кадастровый номер земельного участка: 51:21:0020102:62

3. Площадь прилегающей территории: 289,0 (кв.м)

### Графическая часть

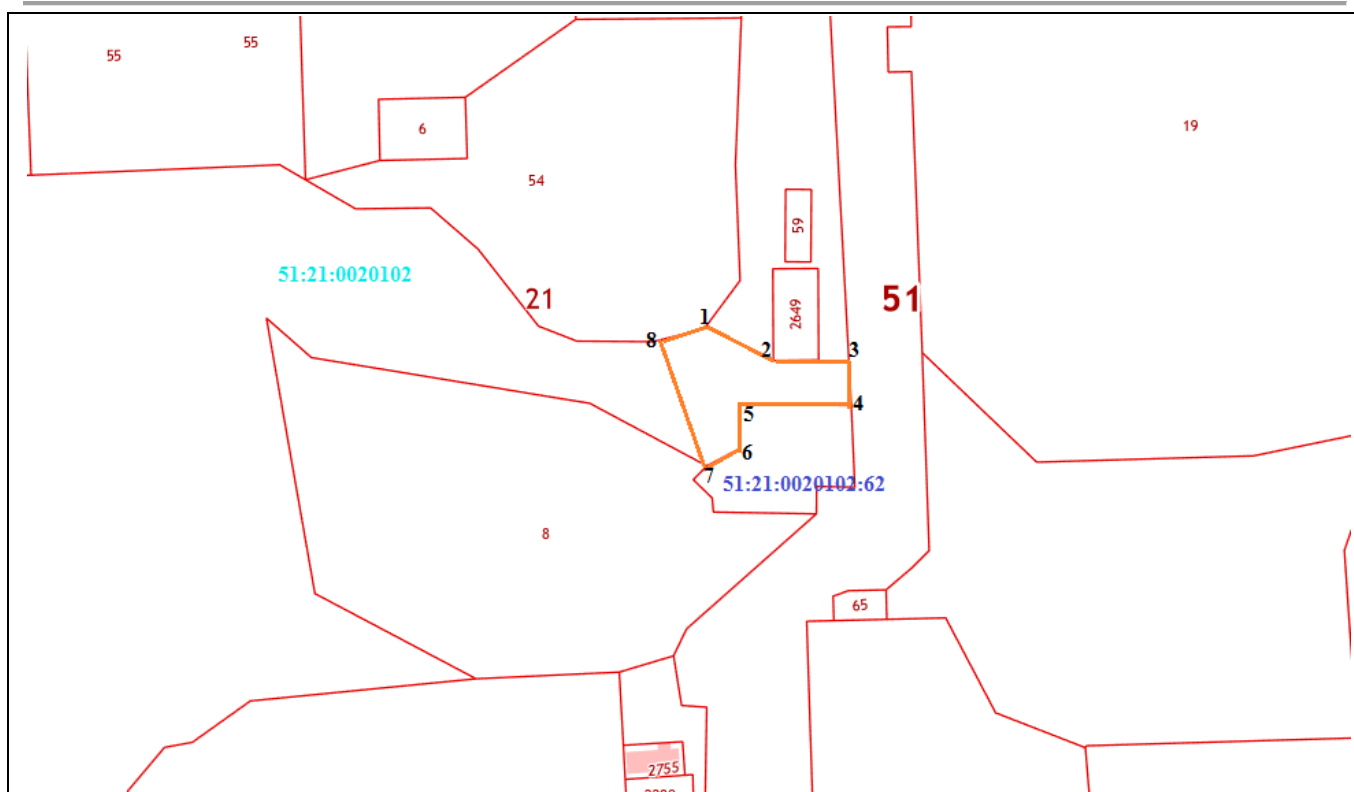

Масштаб: 1:500

Условные обозначения:

—	граница прилегающей территории
• 1	поворотная точка границ прилегающей территории
51:21:0020102:62	кадастровый номер земельного участка (объекта недвижимости), по отношению к которому устанавливается прилегающая территория
51:21:0020102	кадастровый квартал
—	граница кадастрового квартала

Исполнитель \_\_\_\_\_  
(подпись)

И.В. Малая  
\_\_\_\_\_  
(расшифровка подписи)