

Карта-схема прилегающей территории № 59


1. Местоположение прилегающей территории (адресные ориентиры):
г. Гаджиево, наб. Сергея Преминина, в районе дома № 120
(Магазин).

2. Кадастровый номер объекта (при наличии), по отношению к которому устанавливается прилегающая территория: --

Кадастровый номер земельного участка: 51:23:0010401:1732

3. Площадь прилегающей территории: 112,0 (кв.м)

Графическая часть

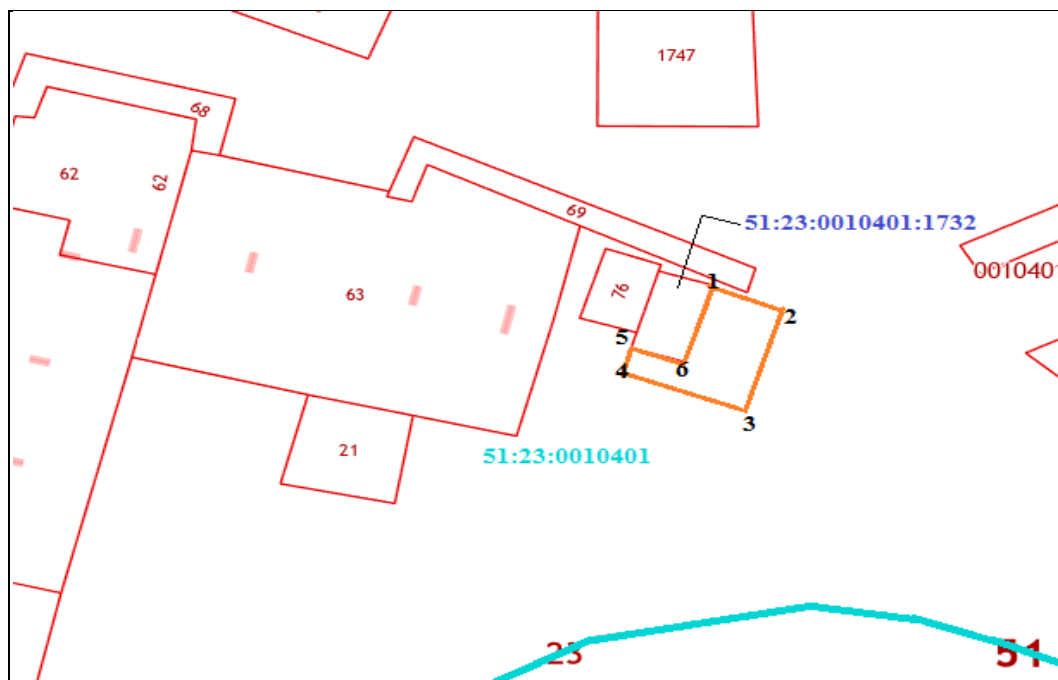

Масштаб: 1:500

Условные обозначения:

	граница прилегающей территории
• 1	поворотная точка границ прилегающей территории
51:23:0010401:1732	кадастровый номер земельного участка (объекта недвижимости), по отношению к которому устанавливается прилегающая территория
51:23:0010401	кадастровый квартал
	граница кадастрового квартала

Исполнитель _____
(подпись)

И.В. Малая _____
(расшифровка подписи)