

## Карта-схема прилегающей территории № 39


1. Местоположение прилегающей территории (адресные ориентиры):  
г. Полярный, ул. Фисановича, д. 5/а (магазин «Магнит у дома»).

2. Кадастровый номер объекта (при наличии), по отношению к которому устанавливается прилегающая территория: ---.

Кадастровый номер земельного участка: 51:08:0030104:13

3. Площадь прилегающей территории: 1138,0 (кв.м)

### Графическая часть

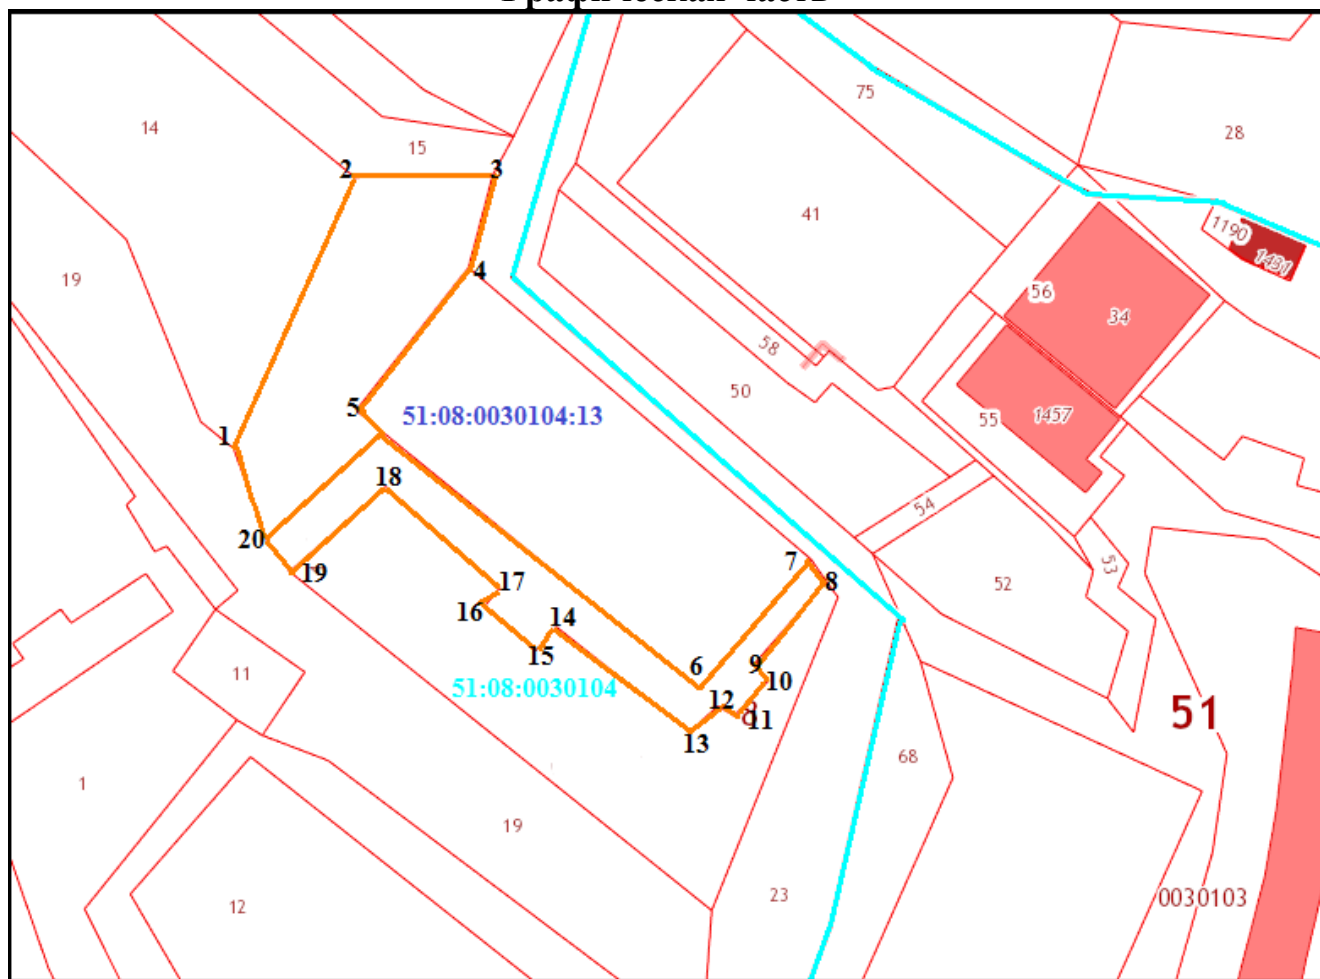

Масштаб: 1:500

Условные обозначения:

	граница прилегающей территории
	поворотная точка границ прилегающей территории
51:08:0030104:13	кадастровый номер земельного участка (объекта недвижимости), по отношению к которому устанавливается прилегающая территория
51:08:0030104	кадастровый квартал
	граница кадастрового квартала

Исполнитель \_\_\_\_\_  
(подпись)

И.В. Малая \_\_\_\_\_  
(расшифровка подписи)