


## **Карта-схема прилегающей территории № 32**

1. Местоположение прилегающей территории (адресные ориентиры):  
г. Полярный, ул. Гагарина, д. 5А (Магазин «Дикси»).
  2. Кадастровый номер объекта (при наличии), по отношению к которому устанавливается прилегающая территория: 51:08:001015:1048.  
Кадастровый номер земельного участка: 51:08:0010105:1042
  3. Площадь прилегающей территории: 2553,0 (кв.м)

## Графическая часть

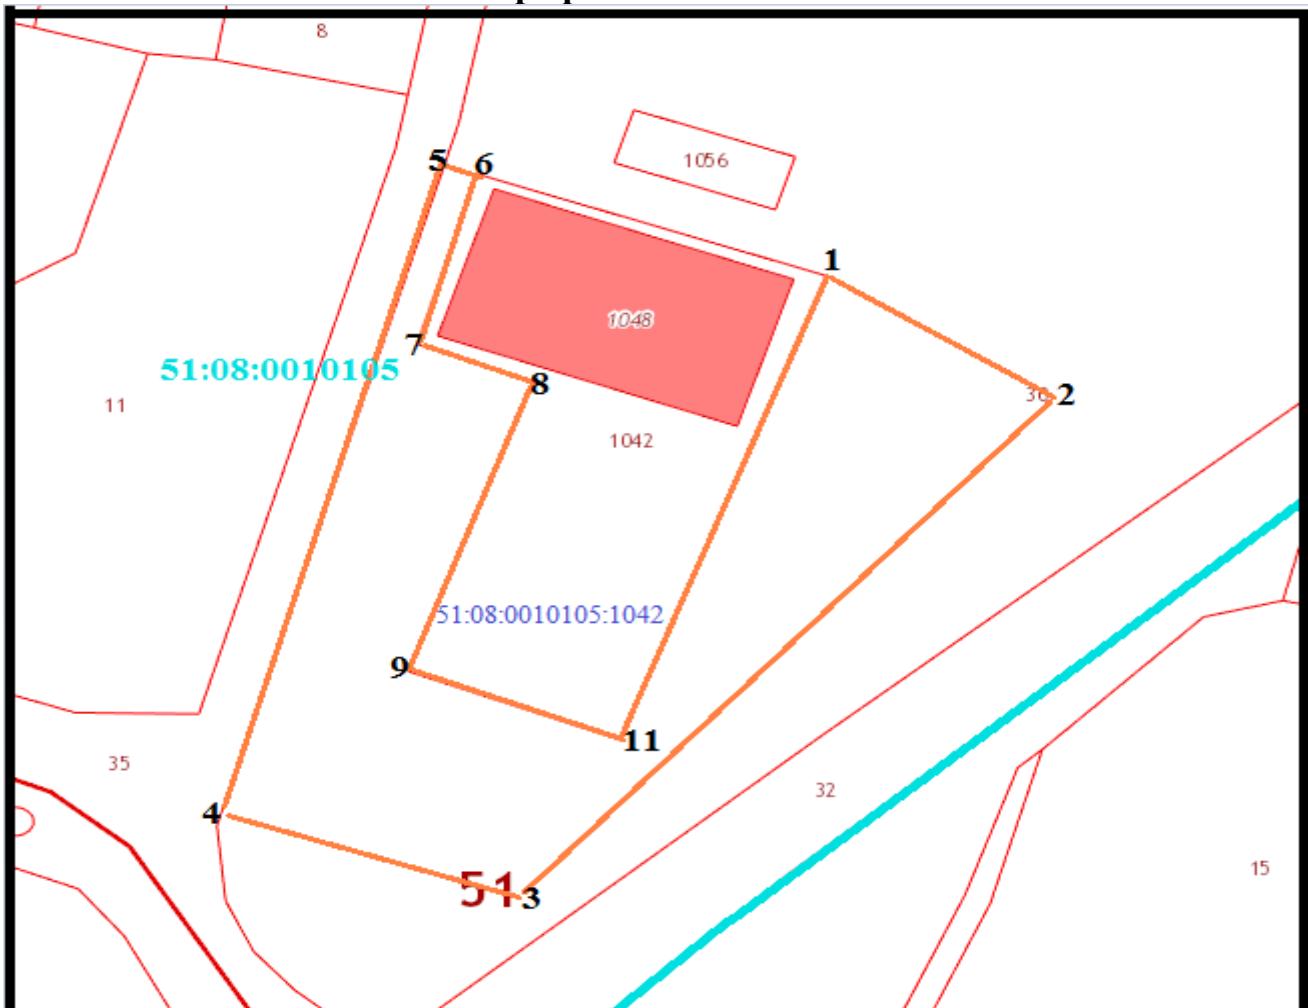

Масштаб: 1:500

## Условные обозначения:

	граница прилегающей территории
• 1	поворотная точка границ прилегающей территории
51:08:0010105:1042	кадастровый номер земельного участка (объекта недвижимости), по отношению к которому устанавливается прилегающая территория
51:08:0010105	кадастровый квартал
	граница кадастрового квартала

Исполнитель \_\_\_\_\_  
(подпись)

И.В. Малая  
(расшифровка подписи)