


## Карта-схема прилегающей территории № 76

1. Местоположение прилегающей территории (адресные ориентиры):  
г. Полярный, ул. Видяева, (ГСК «Ротор»).

2. Кадастровый номер объекта (при наличии), по отношению к которому устанавливается прилегающая территория: --

Кадастровый номер земельного участка: 51:08:0010106:22

3. Площадь прилегающей территории: 818,0 (кв.м)

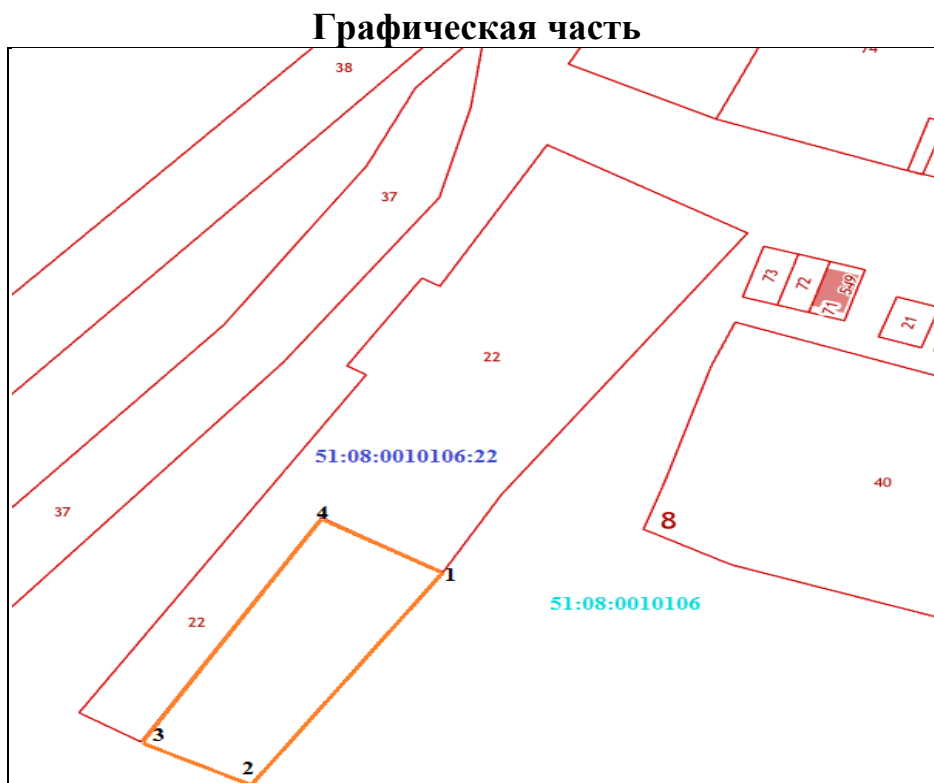

Масштаб: 1:500

Условные обозначения:

	граница прилегающей территории
• 1	поворотная точка границ прилегающей территории
51:08:0010106:22	кадастровый номер земельного участка (объекта недвижимости), по отношению к которому устанавливается прилегающая территория
51:08:0010106	кадастровый квартал
	граница кадастрового квартала

Исполнитель \_\_\_\_\_  
(подпись)

И.В. Малая \_\_\_\_\_  
(расшифровка подписи)