

Карта-схема прилегающей территории № 65


1. Местоположение прилегающей территории (адресные ориентиры):
г. Снежногорск, ул. Октябрьская, д. 21 (Кафе).

2. Кадастровый номер объекта (при наличии), по отношению к которому устанавливается прилегающая территория: 51:21:0020103:1812

Кадастровый номер земельного участка: 51:21:0020103:1771

3. Площадь прилегающей территории: 128,0 (кв.м)

Графическая часть

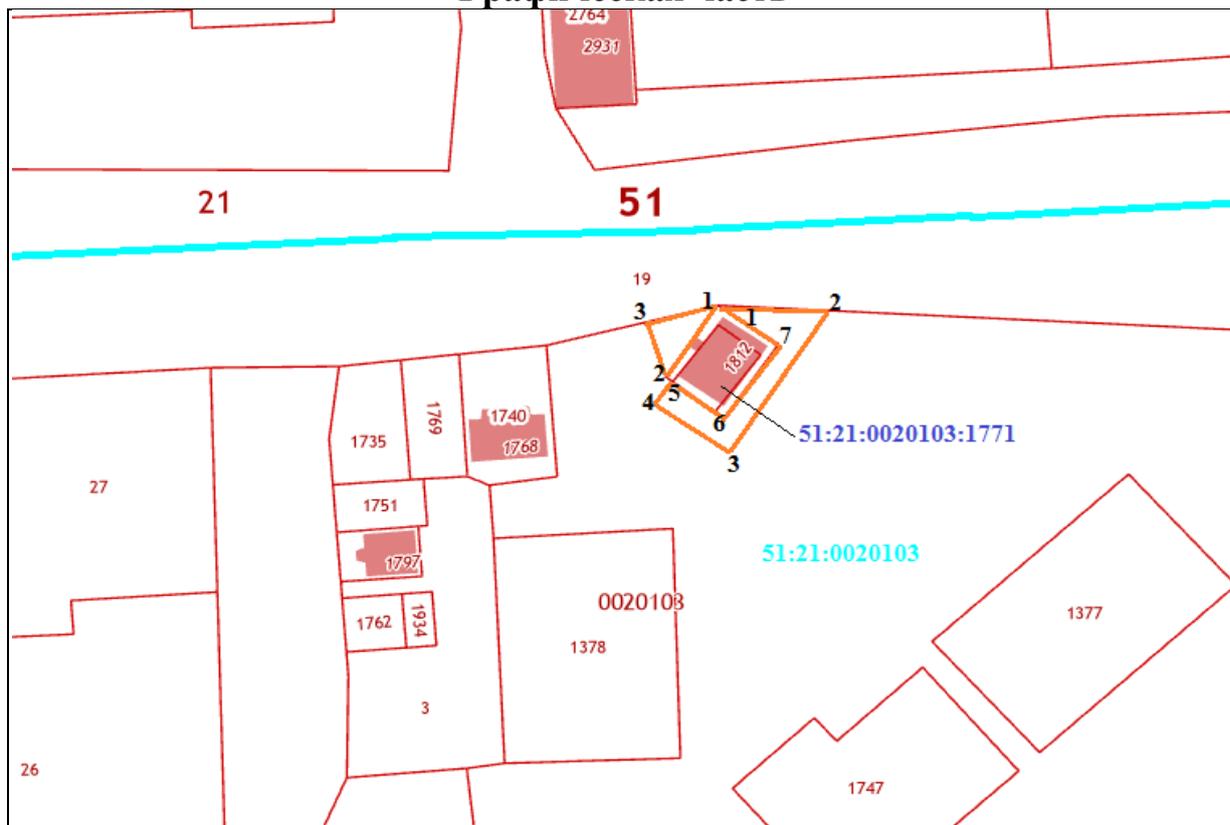

Масштаб: 1:500

Условные обозначения:

	граница прилегающей территории
• 1	поворотная точка границ прилегающей территории
51:21:0020103:1771	кадастровый номер земельного участка (объекта недвижимости), по отношению к которому устанавливается прилегающая территория
51:21:0020103	кадастровый квартал
	граница кадастрового квартала

Исполнитель _____
(подпись)

И.В. Малая _____
(расшифровка подписи)