


Карта-схема прилегающей территории № 37

1. Местоположение прилегающей территории (адресные ориентиры):
г. Полярный, ул. Старикова, д. 4 (Магазин «Дикси»).
2. Кадастровый номер объекта (при наличии), по отношению к которому устанавливается прилегающая территория: **51:08:0040101:192**.
Кадастровый номер земельного участка: **51:08:0040101:15**
3. Площадь прилегающей территории: 1037,0 (кв.м)

Графическая часть

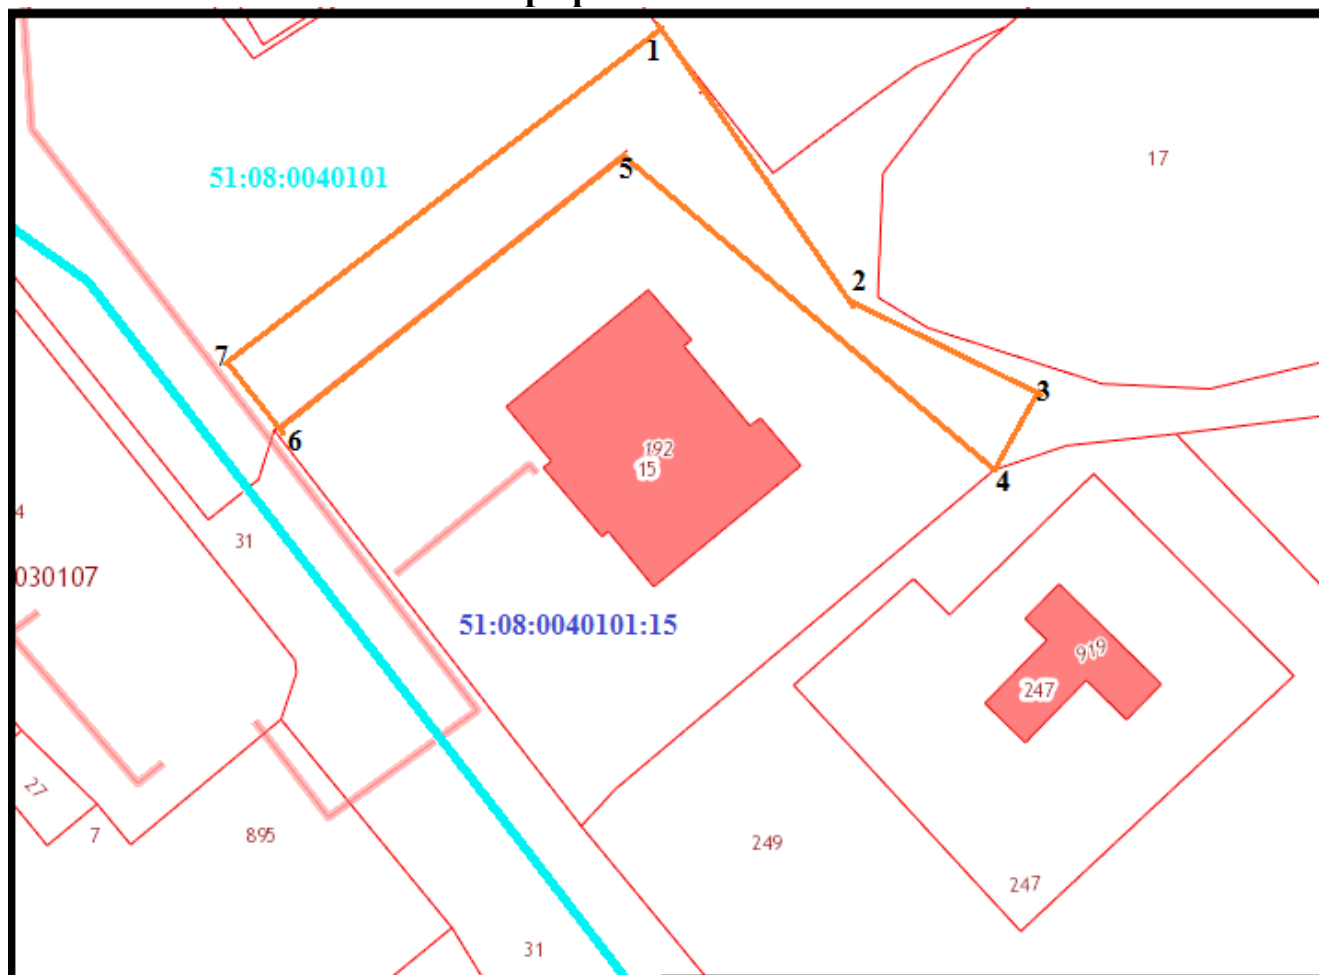

Масштаб: 1:500

Условные обозначения:

—	граница прилегающей территории
• 1	поворотная точка границ прилегающей территории
51:08:0040101:15	кадастровый номер земельного участка (объекта недвижимости), по отношению к которому устанавливается прилегающая территория
51:08:0040101	кадастровый квартал
—	граница кадастрового квартала

Исполнитель _____
(подпись)

И.В. Малая

(расшифровка подписи)