

Карта-схема прилегающей территории № 43


1. Местоположение прилегающей территории (адресные ориентиры):
г. Снежногорск, ул. Мира, (магазин «Дикси»).

2. Кадастровый номер объекта (при наличии), по отношению к которому устанавливается прилегающая территория: 51:21:0020103:1775

Кадастровый номер земельного участка: 51:21:0020103:16

3. Площадь прилегающей территории: 859,0 (кв.м)

Графическая часть

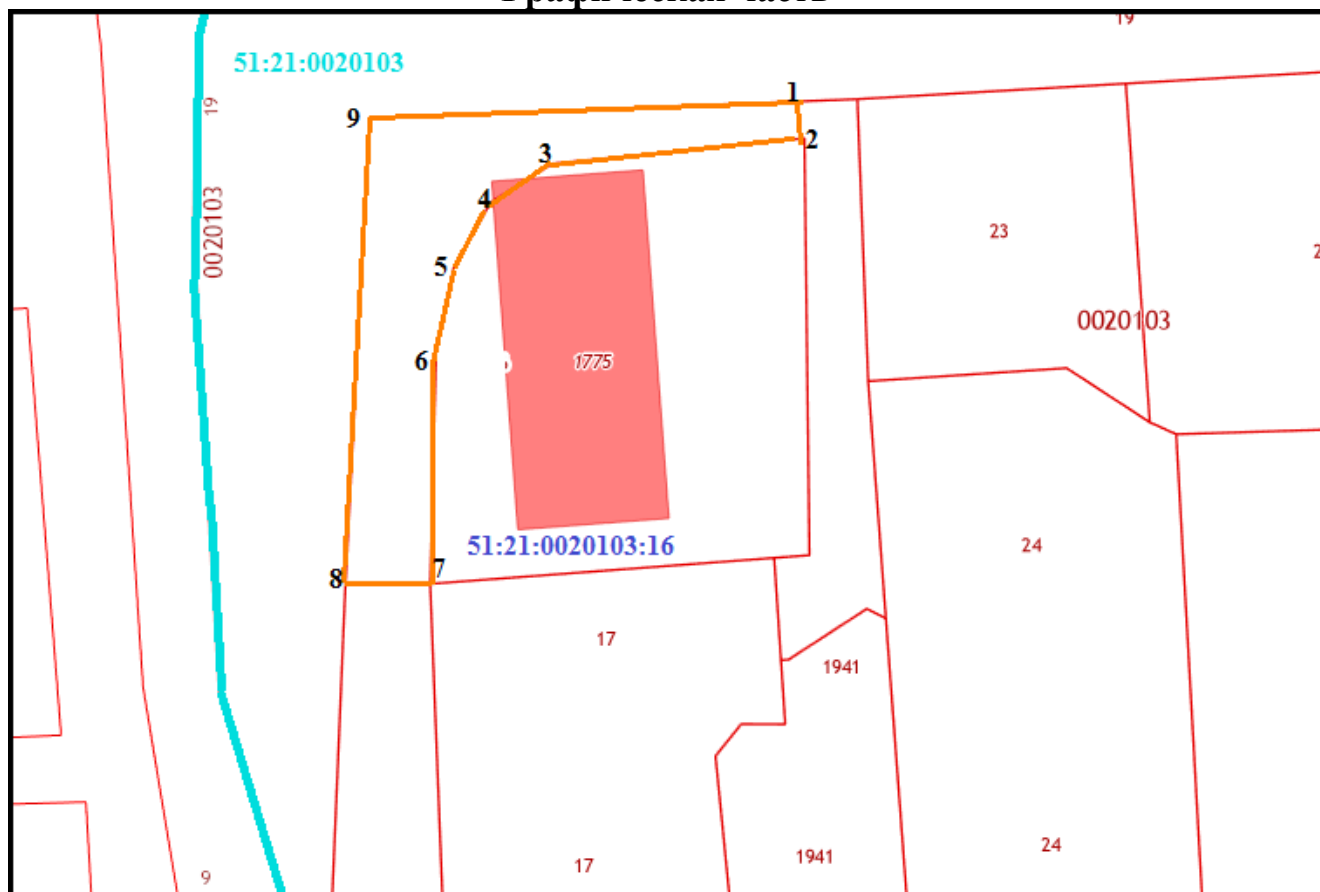

Масштаб: 1:500

Условные обозначения:

—	граница прилегающей территории
• 1	поворотная точка границ прилегающей территории
51:21:0020103:16	кадастровый номер земельного участка (объекта недвижимости), по отношению к которому устанавливается прилегающая территория
51:21:0020103	кадастровый квартал
—	граница кадастрового квартала

Исполнитель _____
(подпись)

И.В. Малая

(расшифровка подписи)