

## Карта-схема прилегающей территории № 60


1. Местоположение прилегающей территории (адресные ориентиры):  
г. Гаджиево, наб. Сергея Преминина, в районе дома № 119  
(Магазин).

2. Кадастровый номер объекта (при наличии), по отношению к которому  
устанавливается прилегающая территория: 51:23:0010401:1748

Кадастровый номер земельного участка: 51:23:0010401:14

3. Площадь прилегающей территории: 721,0 (кв.м)

### Графическая часть

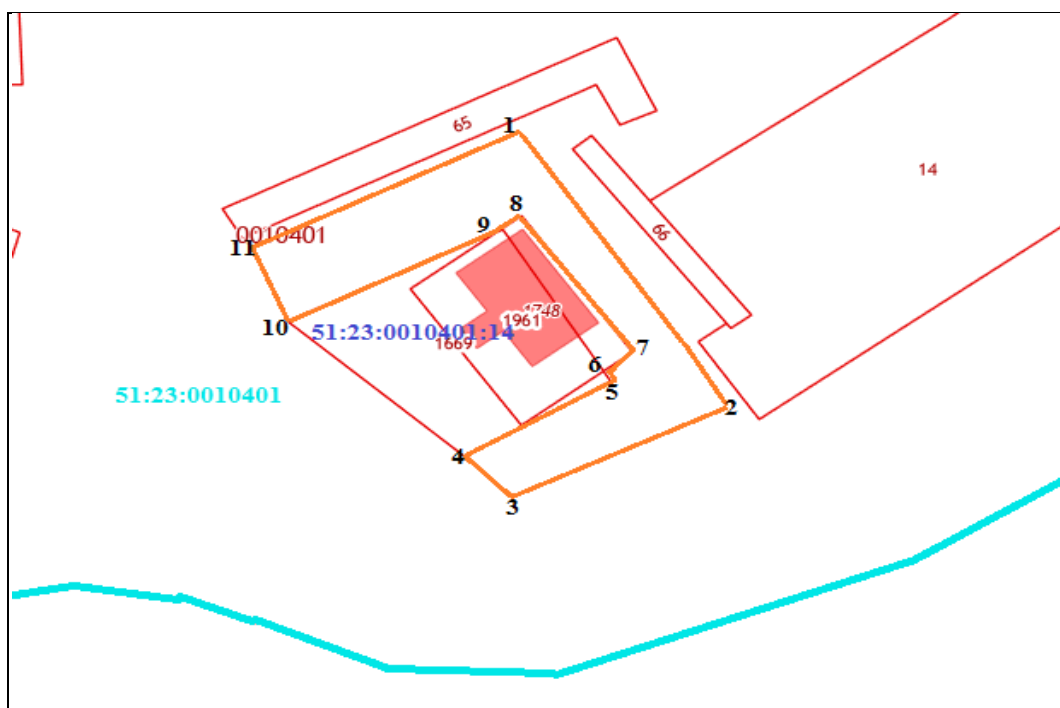

Масштаб: 1:500

Условные обозначения:

	граница прилегающей территории
	поворотная точка границ прилегающей территории
51:23:0010401:14	кадастровый номер земельного участка (объекта недвижимости), по отношению к которому устанавливается прилегающая территория
51:23:0010401	кадастровый квартал
	граница кадастрового квартала

Исполнитель \_\_\_\_\_  
(подпись)

И.В. Малая \_\_\_\_\_  
(расшифровка подписи)