

Карта-схема прилегающей территории № 38


1. Местоположение прилегающей территории (адресные ориентиры):
г. Полярный, ул. Фисановича, д. 5 (магазин «Дикси»).

2. Кадастровый номер объекта (при наличии), по отношению к которому устанавливается прилегающая территория: ---.

Кадастровый номер земельного участка: 51:08:0030103:41

3. Площадь прилегающей территории: 643,0 (кв.м)

Графическая часть

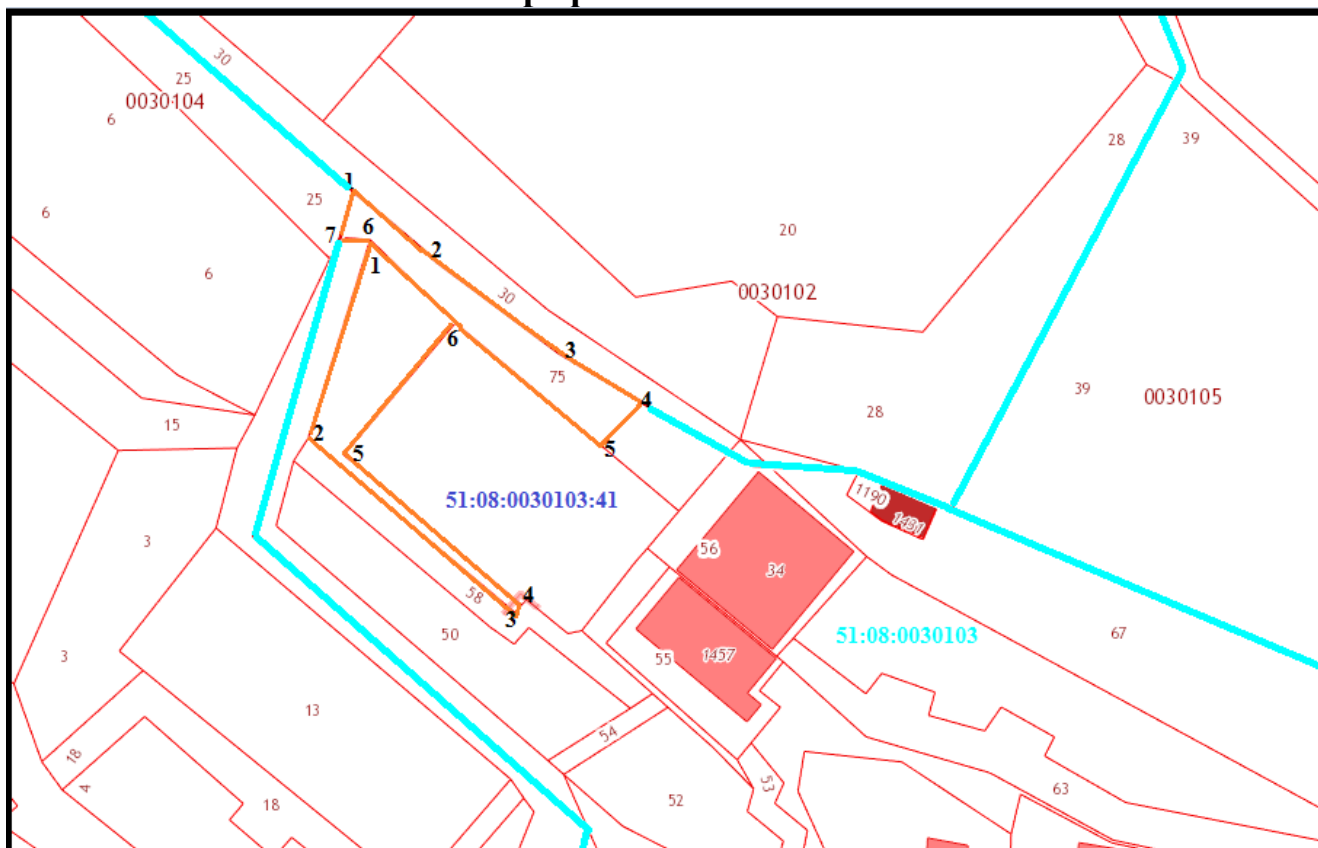

Масштаб: 1:500

Условные обозначения:

—	граница прилегающей территории
• 1	поворотная точка границ прилегающей территории
51:08:0030103:41	кадастровый номер земельного участка (объекта недвижимости), по отношению к которому устанавливается прилегающая территория
51:08:0030103	кадастровый квартал
—	граница кадастрового квартала

Исполнитель _____
(подпись)

И.В. Малая

(расшифровка подписи)