

Карта-схема прилегающей территории № 46


1. Местоположение прилегающей территории (адресные ориентиры):
г. Снежногорск, ул. П. Стеблина, д. 3 (торгово-остановочный комплекс «СнеШа»).

2. Кадастровый номер объекта (при наличии), по отношению к которому устанавливается прилегающая территория: 51:21:0020102:2775

Кадастровый номер земельного участка: 51:21:0020102:2643

3. Площадь прилегающей территории: 377,0 (кв.м)

Графическая часть

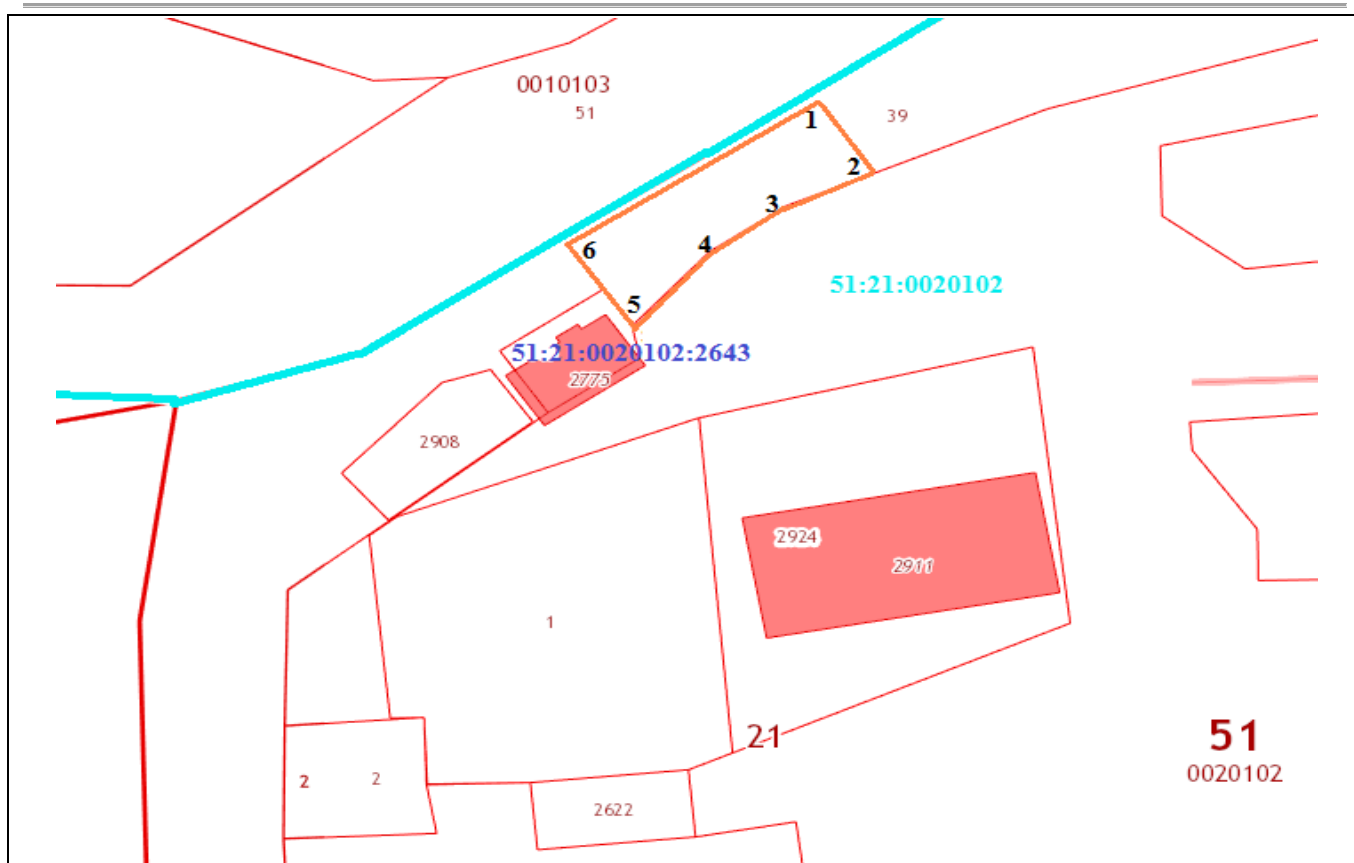

Масштаб: 1:500

Условные обозначения:

	граница прилегающей территории
• 1	поворотная точка границ прилегающей территории
51:21:0020102:2643	кадастровый номер земельного участка (объекта недвижимости), по отношению к которому устанавливается прилегающая территория
51:21:0020102	кадастровый квартал
	граница кадастрового квартала

Исполнитель _____
(подпись)

И.В. Малая _____
(расшифровка подписи)