

Карта-схема прилегающей территории № 41


1. Местоположение прилегающей территории (адресные ориентиры):
г. Гаджиево, ул. Ленина, д. 53А (Здание «Дом офицеров Флота»).

2. Кадастровый номер объекта (при наличии), по отношению к которому устанавливается прилегающая территория: --

Кадастровый номер земельного участка: 51:23:0010101:28

3. Площадь прилегающей территории: 1952,0 (кв.м)

Графическая часть

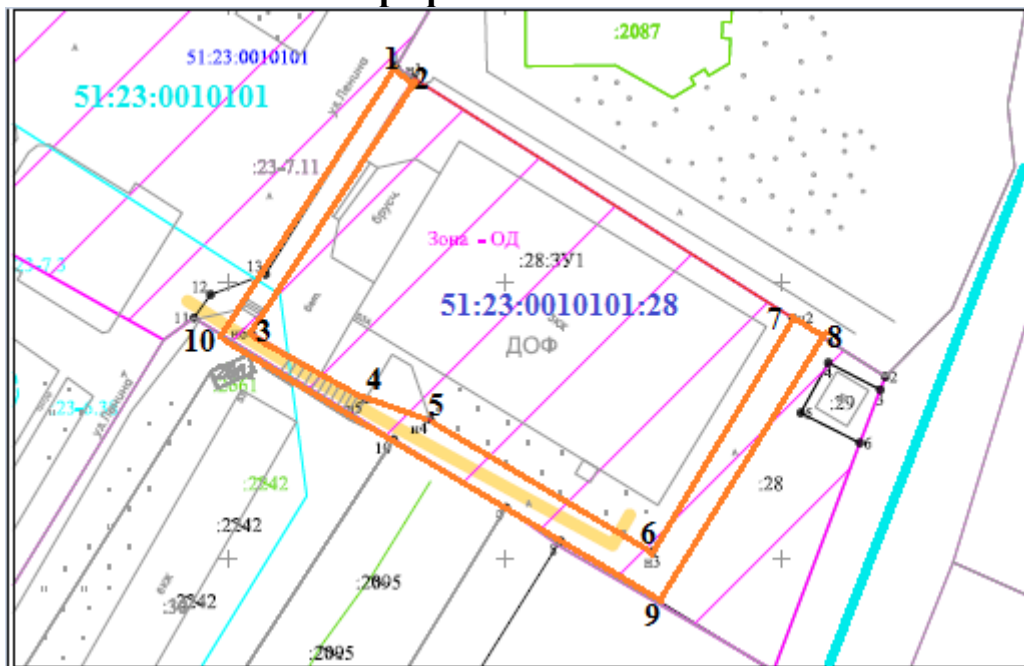

Масштаб: 1:500

Условные обозначения:

—	граница прилегающей территории
• 1	поворотная точка границ прилегающей территории
51:23:0010101:28	кадастровый номер земельного участка (объекта недвижимости), по отношению к которому устанавливается прилегающая территория
51:23:0010101	кадастровый квартал
—	граница кадастрового квартала

Исполнитель _____

(подпись)

И.В. Малая

(расшифровка подписи)