


Карта-схема прилегающей территории № 24

1. Местоположение прилегающей территории (адресные ориентиры):
г. Полярный, ул. Видяева (ГСК «Гидрант»).

2. Кадастровый номер объекта (при наличии), по отношению к которому устанавливается прилегающая территория: ---.

Кадастровый номер земельного участка: 51:08:0010106:23

3. Площадь прилегающей территории: 238,0 (кв.м)

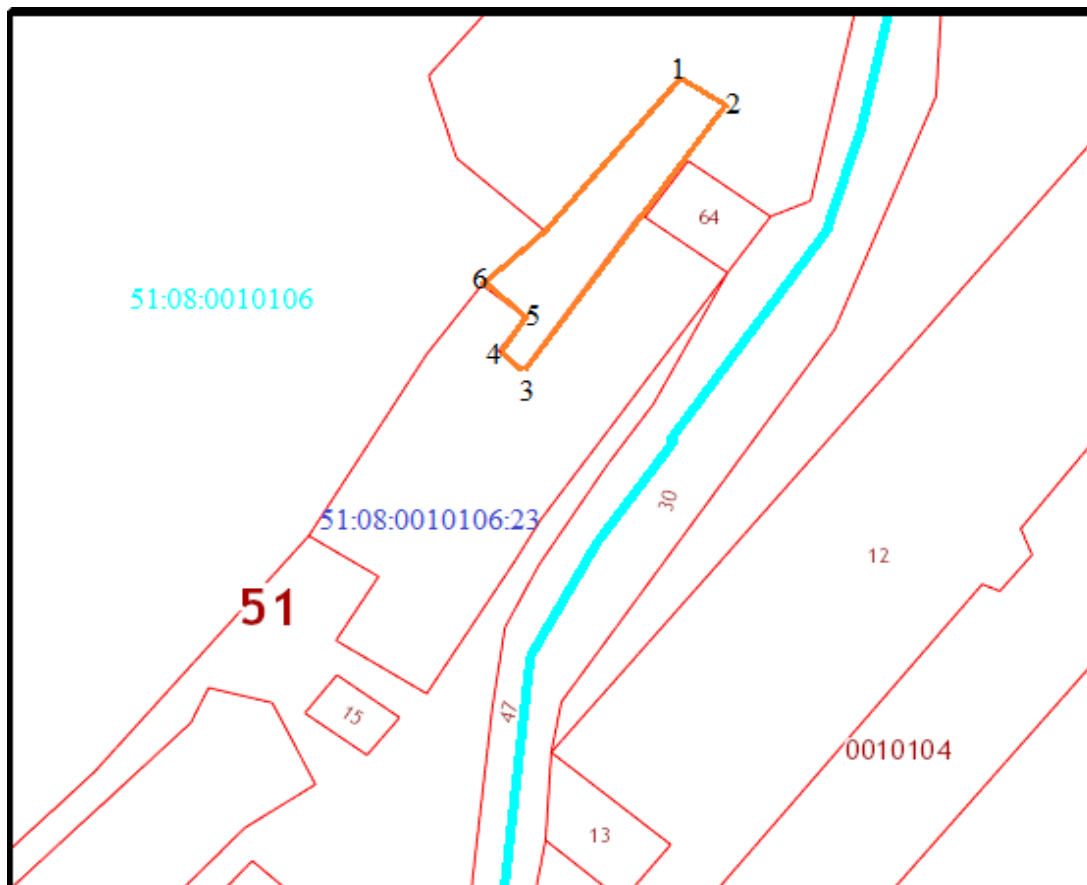

Масштаб: 1:500

Условные обозначения:

	граница прилегающей территории
• 1	поворотная точка границ прилегающей территории
51:08:0010106:23	кадастровый номер земельного участка (объекта недвижимости), по отношению к которому устанавливается прилегающая территория
51:08:0010106	кадастровый квартал
	граница кадастрового квартала

Исполнитель _____

(подпись)

_____ (расшифровка подписи)