


Карта-схема прилегающей территории № 67

1. Местоположение прилегающей территории (адресные ориентиры):
г. Полярный, ул. Героев «Тумана», (ГСК «Альфа»).

2. Кадастровый номер объекта (при наличии), по отношению к которому устанавливается прилегающая территория: ---

Кадастровый номер земельного участка: 51:08:0010106:41

3. Площадь прилегающей территории: 1095,0 (кв.м)

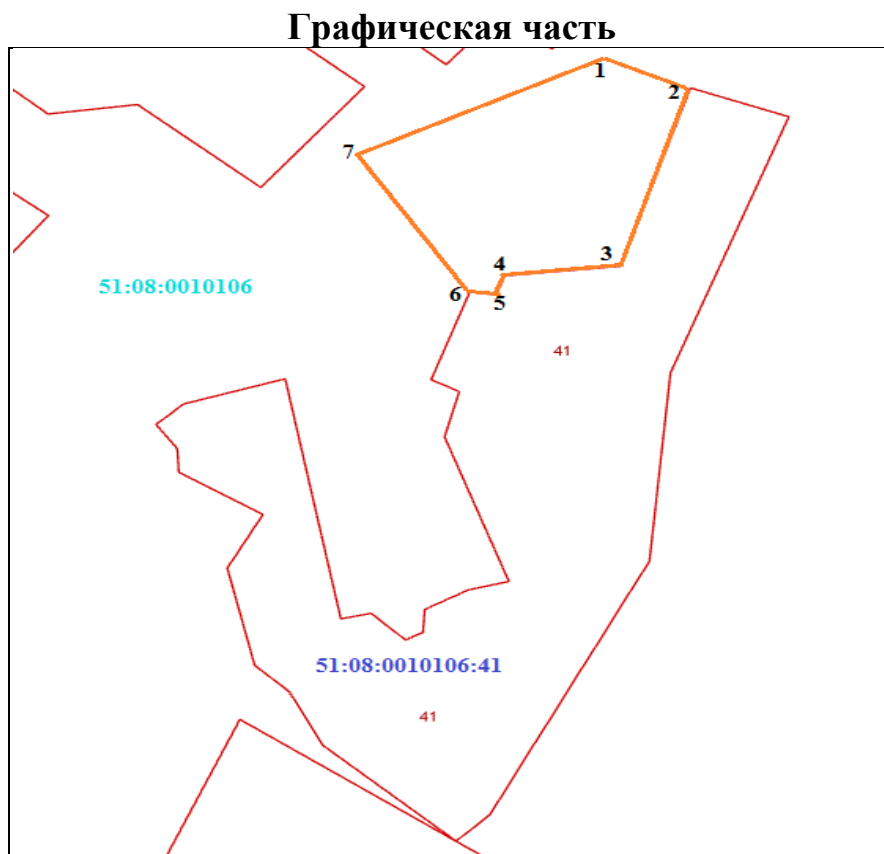

Масштаб: 1:500

Условные обозначения:

	граница прилегающей территории
• 1	поворотная точка границ прилегающей территории
51:08:0010106:41	кадастровый номер земельного участка (объекта недвижимости), по отношению к которому устанавливается прилегающая территория
51:08:0010106	кадастровый квартал
	граница кадастрового квартала

Исполнитель _____
(подпись)

И.В. Малая _____
(расшифровка подписи)