РЕЕСТР ЗЕМЛЕПОЛЬЗОВАТЕЛЕЙ

№ участка	Адрес участка	Правообладатель	Вид права	Кадастровый номер Участка (квартала) или части кадастрового квартала, на котором расположен объект	Площадь участка (кв.м)	Категория земель
Дооборудование объектов причального фронта, объект «931» по шифру 2/46-358»						
Муниципальная собственность (ЗАТО Александровск)						
2	Мурманская обл, МО ЗАТО Александровск, г. Снежногорск	До разграничения гос. собственности на землю в ведении ОМСУ (ЗАТО Александровск)	Муниципальная собственность	51:21:0020101	8545	Земли населенных пунктов
3	Мурманская обл, МО ЗАТО Александровск, г. Снежногорск	До разграничения гос. собственности на землю в ведении ОМСУ (ЗАТО Александровск)	Муниципальная собственность	51:21:0020101	8958	Земли населенных пунктов
4	Мурманская обл, МО ЗАТО Александровск, г. Снежногорск	До разграничения гос. собственности на землю в ведении ОМСУ (ЗАТО Александровск)	Муниципальная собственность	51:21:0020101	114	Земли населенных пунктов
5	Мурманская обл, МО ЗАТО Александровск, г. Снежногорск	До разграничения гос. собственности на землю в ведении ОМСУ (ЗАТО Александровск)	Муниципальная собственность	51:21:0020101	572	Земли населенных пунктов
8	Мурманская обл, МО ЗАТО Александровск, г. Снежногорск	До разграничения гос. собственности на землю в ведении ОМСУ (ЗАТО Александровск)	Муниципальная собственность	51:21:0030101	4218	Земли населенных пунктов
9	Мурманская обл, МО ЗАТО Александровск, г. Снежногорск	До разграничения гос. собственности на землю в ведении ОМСУ (ЗАТО Александровск)	Муниципальная собственность	51:21:0030101	4182	Земли населенных пунктов
12	Мурманская обл, МО ЗАТО Александровск, г. Снежногорск	До разграничения гос. собственности на землю в ведении ОМСУ (ЗАТО Александровск)	Муниципальная собственность	51:21:0010102	1213	Земли населенных пунктов
13	Мурманская обл, МО ЗАТО Александровск, г. Снежногорск	До разграничения гос. собственности на землю в ведении ОМСУ (ЗАТО Александровск)	Муниципальная собственность	51:21:0010102	1179	Земли населенных пунктов
16	Мурманская обл, МО ЗАТО Александровск, г. Снежногорск	До разграничения гос. собственности на землю в ведении ОМСУ (ЗАТО Александровск)	Муниципальная собственность	51:21:0010102	1006	Земли населенных пунктов
17	Мурманская обл, МО ЗАТО Александровск, г. Снежногорск	До разграничения гос. собственности на землю в ведении ОМСУ (ЗАТО Александровск)	Муниципальная собственность	51:21:0010102	894	Земли населенных пунктов
20	Мурманская обл, МО ЗАТО Александровск, г. Снежногорск	До разграничения гос. собственности на землю в ведении ОМСУ (ЗАТО Александровск)	Муниципальная собственность	51:21:0030101	12105	Земли населенных пунктов
21	Мурманская обл, МО ЗАТО Александровск, г. Снежногорск	До разграничения гос. собственности на землю в ведении ОМСУ (ЗАТО Александровск)	Муниципальная собственность	51:21:0030101	12060	Земли населенных пунктов
23	Мурманская обл, МО ЗАТО Александровск, г. Снежногорск	До разграничения гос. собственности на землю в ведении ОМСУ (ЗАТО Александровск)	Муниципальная собственность	51:21:0030101	8140	Земли населенных пунктов
24	Мурманская обл, МО ЗАТО Александровск, г. Снежногорск	До разграничения гос. собственности на землю в ведении ОМСУ (ЗАТО Александровск)	Муниципальная собственность	51:21:0030101	9116	Земли населенных пунктов
25	Мурманская обл, МО ЗАТО Александровск, г. Снежногорск	До разграничения гос. собственности на землю в ведении ОМСУ (ЗАТО Александровск)	Муниципальная собственность	51:21:0030101	1574	Земли населенных пунктов
28	Мурманская обл, МО ЗАТО Александровск, г. Снежногорск	До разграничения гос. собственности на землю в ведении ОМСУ (ЗАТО Александровск)	Муниципальная собственность	51:21:0030101	2988	Земли населенных пунктов
29	Мурманская обл, МО ЗАТО Александровск, г.Гаджиево	До разграничения гос. собственности на землю в ведении ОМСУ (ЗАТО Александровск)	Муниципальная собственность	51:23:0010701	1417	Земли населенных пунктов
30	Мурманская обл, МО ЗАТО Александровск, г.Гаджиево	До разграничения гос. собственности на землю в ведении ОМСУ (ЗАТО Александровск)	Муниципальная собственность	51:23:0010701	2413	Земли населенных пунктов
33	Мурманская обл, МО ЗАТО Александровск, г.Гаджиево	До разграничения гос. собственности на землю в ведении ОМСУ (ЗАТО Александровск)	Муниципальная собственность	51:23:0010701	30673	Земли населенных пунктов
34	Мурманская обл, МО ЗАТО Александровск, г.Гаджиево	До разграничения гос. собственности на землю в ведении ОМСУ (ЗАТО Александровск)	Муниципальная собственность	51:23:0010701	30717	Земли населенных пунктов
35	Мурманская обл, МО ЗАТО Александровск, г.Гаджиево	До разграничения гос. собственности на землю в ведении ОМСУ (ЗАТО Александровск)	Муниципальная собственность	51:23:0010701	25180	Земли населенных пунктов
36	Мурманская обл, МО ЗАТО Александровск, г.Гаджиево	До разграничения гос. собственности на землю в ведении ОМСУ (ЗАТО Александровск)	Муниципальная собственность	51:23:0010701	25170	Земли населенных пунктов
37	Мурманская обл, МО ЗАТО Александровск, г.Гаджиево	До разграничения гос. собственности на землю в ведении ОМСУ (ЗАТО Александровск)	Муниципальная собственность	51:23:0010701	21714	Земли населенных пунктов
39	Мурманская обл, МО ЗАТО Александровск, г.Гаджиево	До разграничения гос. собственности на землю в ведении ОМСУ (ЗАТО Александровск)	Муниципальная собственность	51:23:0010701	11969	Земли населенных пунктов
Земли с неустановленными правообладателями и(или) правами						
1	Мурманская обл, МО ЗАТО Александровск, г. Снежногорск	Сведения о правообладателе отсутствуют	Сведении о правах отсутствуют	51:21:0020101:1	1873	Земли населенных пунктов
26	Мурманская обл, МО ЗАТО Александровск	Сведения о правообладателе отсутствуют	Сведении о правах отсутствуют	51:23:0020001:15	3096	Земли запаса
27	Мурманская обл, МО ЗАТО Александровск	Сведения о правообладателе отсутствуют	Сведении о правах отсутствуют	51:23:0020001:15	2036	Земли запаса
31	Мурманская обл, МО ЗАТО Александровск, г.Гаджиево	Сведения о правообладателе отсутствуют	Сведении о правах отсутствуют	51:23:0010701:1	159	Земли населенных пунктов
32	Мурманская обл, МО ЗАТО Александровск, г.Гаджиево	Сведения о правообладателе отсутствуют	Сведении о правах отсутствуют	51:23:0010701:1	137	Земли населенных пунктов
38	Мурманская обл, МО ЗАТО Александровск, г.Гаджиево	Сведения о правообладателе отсутствуют	Сведении о правах отсутствуют	51:23:0010701:1	131	Земли населенных пунктов
40	Мурманская обл., МО ЗАТО Александровск, участок № 89	Сведения о правообладателе отсутствуют	Сведении о правах отсутствуют	51:23:0030001:6	2476	Земли промышленности, энергетики, транспорта, связи, радиовещания, телевидения, информатики, земли для обеспечения космической деятельности, земли обороны, безопасности и земли иного специального назначения.
41					2549	
42					2620	
43					2000	
44					16294	
45					16446	
46					16634	
47					2000	
Право собственности - РФ. Аренда - ОАО Центр судоремонта "Звездочка"						
14	Мурманская обл., МО ЗАТО Александровск, г. Снежногорск, ул. Павла Стеблина	Российская Федерация	Собственность	51:21:0010102:1	825	Земли населенных пунктов
15	Мурманская обл., МО ЗАТО Александровск, г. Снежногорск, ул. Павла Стеблина	Российская Федерация	Собственность	51:21:0010102:1	798	Земли населенных пунктов
Субъект РФ Мурманская обл - собственность ГУ УАД МО - постоянное(бессрочное) пользование						
6	Мурманская обл, МО ЗАТО Александровск, г. Снежногорск	Субъект РФ Мурманская обл	Собственность	52:21:0000000:2	312	Земли населенных пунктов
7	Мурманская обл, МО ЗАТО Александровск, г. Снежногорск	Субъект РФ Мурманская обл	Собственность	52:21:0000000:2	302	Земли населенных пунктов
10	Мурманская обл, МО ЗАТО Александровск, г. Снежногорск	Субъект РФ Мурманская обл	Собственность	52:21:0000000:3	234	Земли населенных пунктов
11	Мурманская обл, МО ЗАТО Александровск, г. Снежногорск	Субъект РФ Мурманская обл	Собственность	52:21:0000000:3	225	Земли населенных пунктов
18	Мурманская обл, МО ЗАТО Александровск, г. Снежногорск	Субъект РФ Мурманская обл	Собственность	52:21:0000000:3	422	Земли населенных пунктов
19	Мурманская обл, МО ЗАТО Александровск, г. Снежногорск	Субъект РФ Мурманская обл	Собственность	52:21:0000000:3	325	Земли населенных пунктов
22	Мурманская обл, МО ЗАТО Александровск, г. Снежногорск	Субъект РФ Мурманская обл	Собственность	52:21:0000000:3	320	Земли населенных пунктов

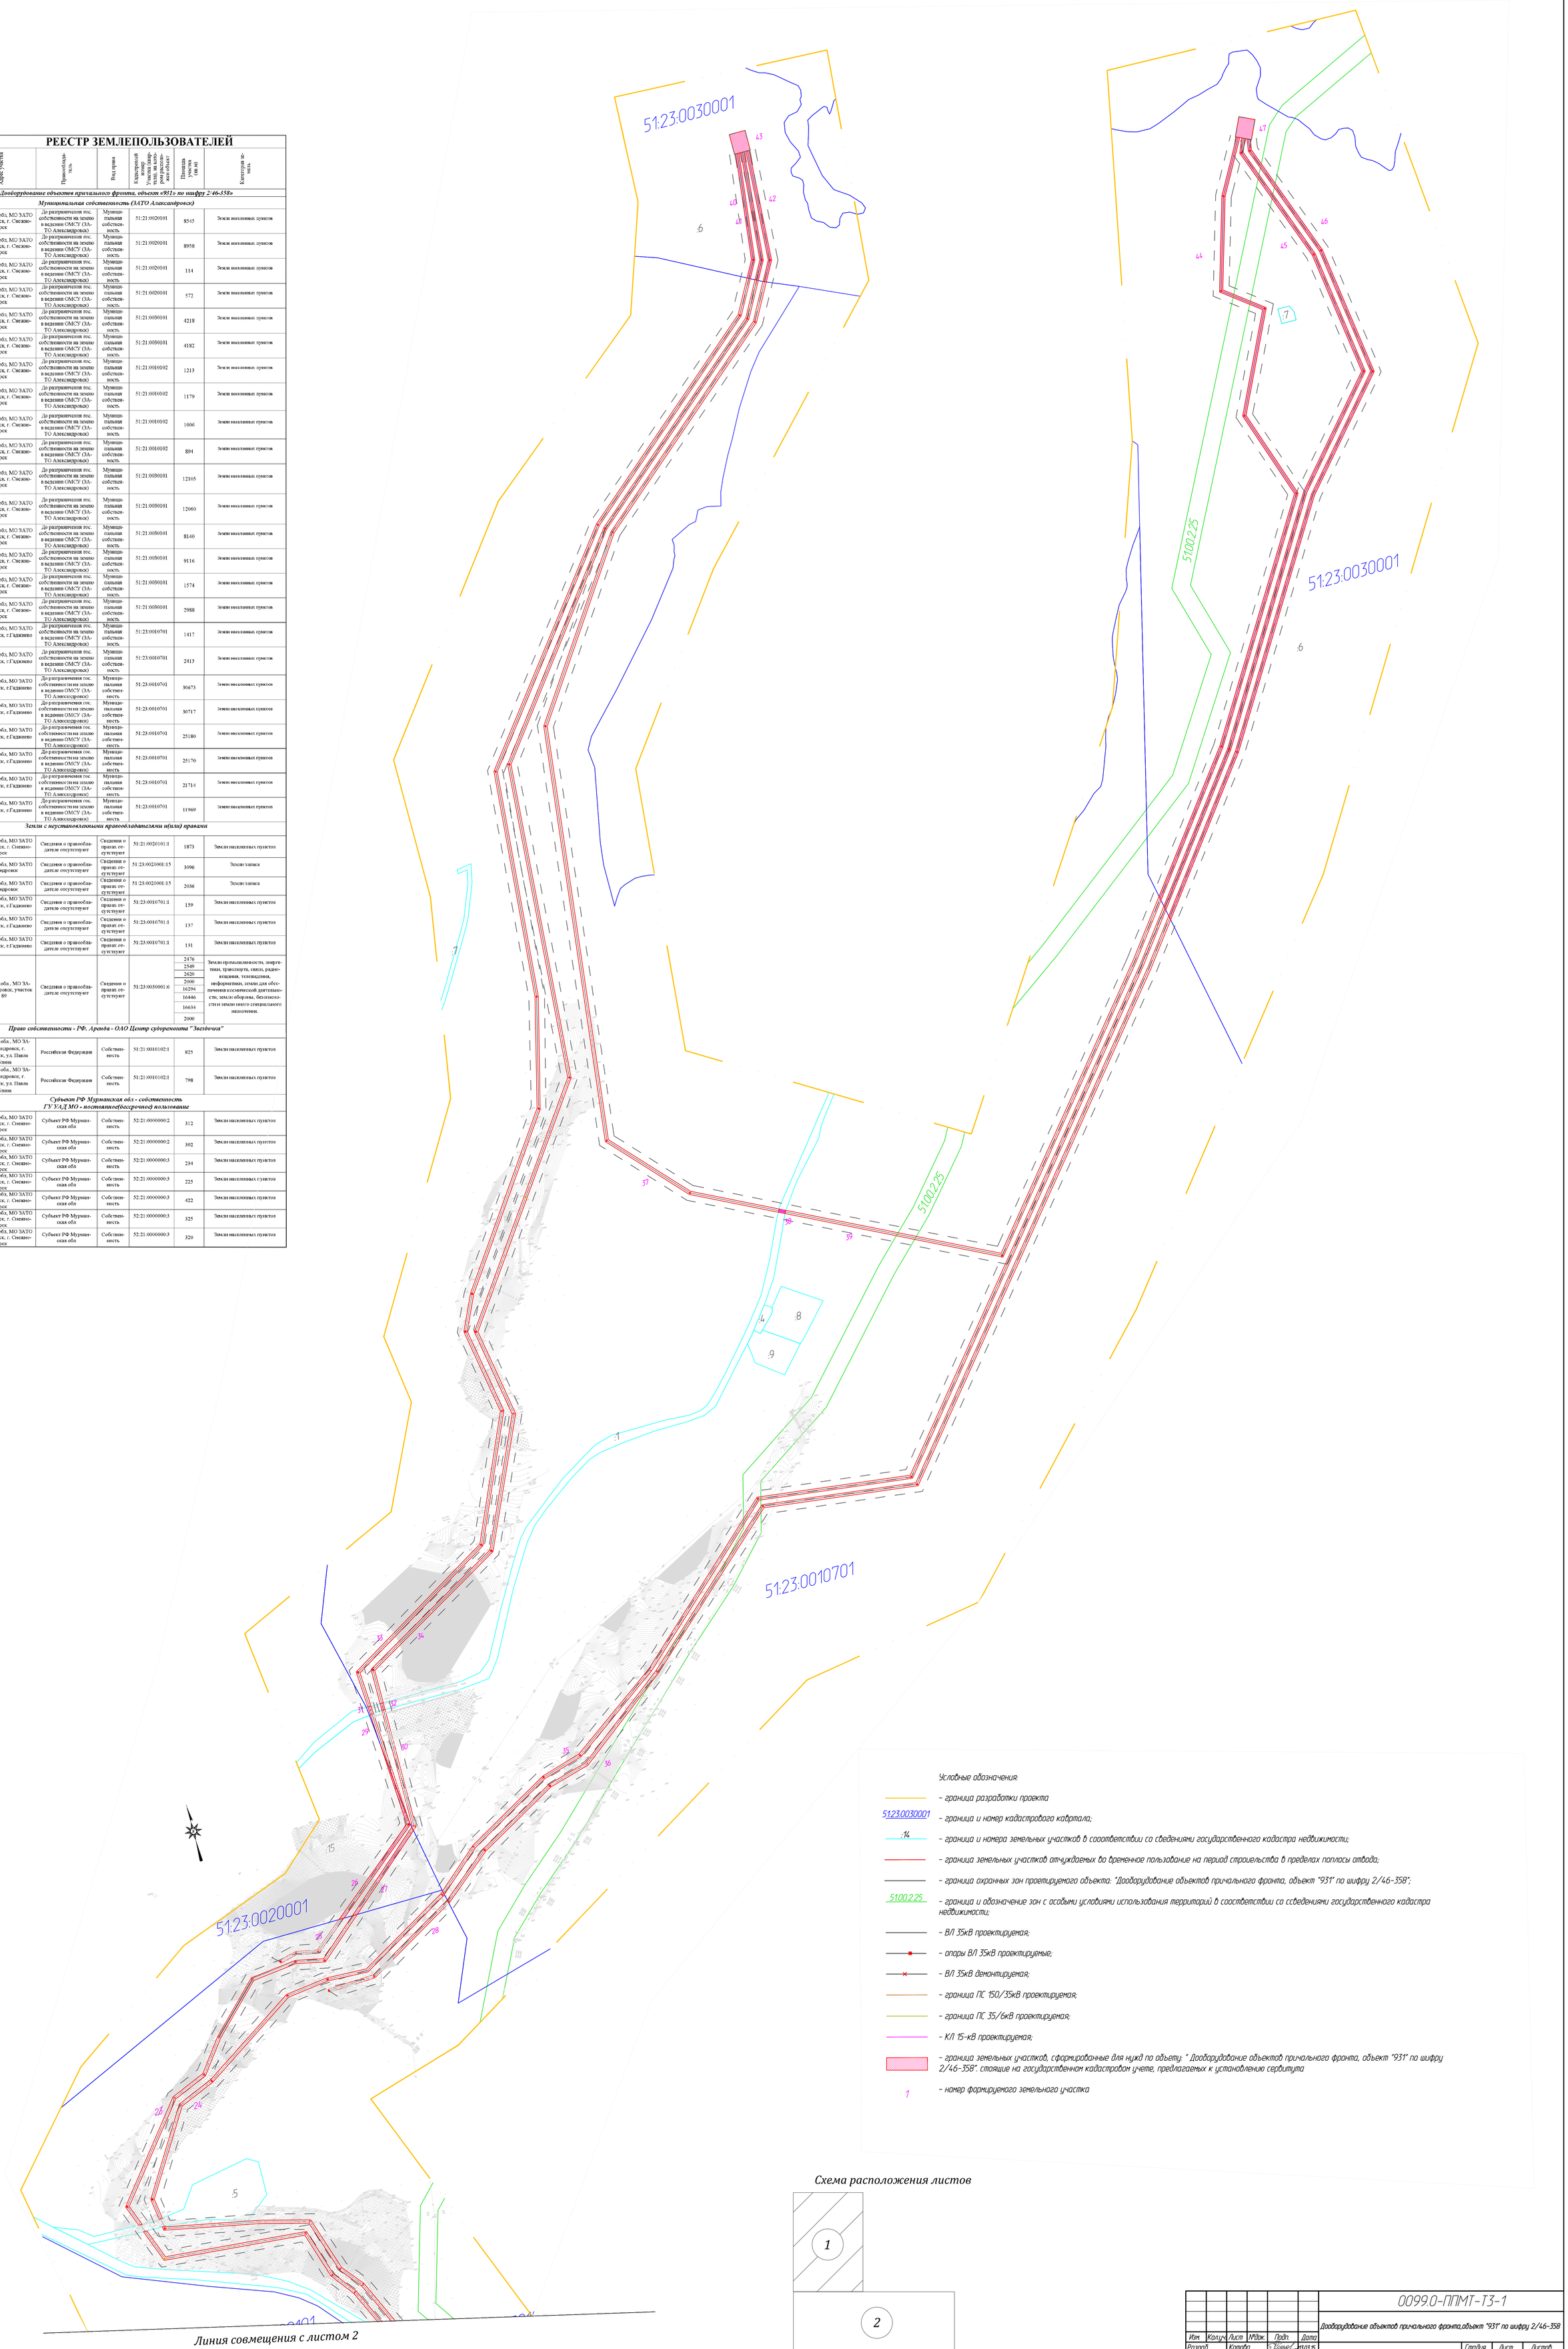

Условные обозначения:

- граница разработки проекта
- 51:23:0030001 – граница и номер кадастрового квартала;
- :14 – граница и номера земельных участков в соответствии со сведениями государственного кадастра недвижимости;
- граница земельных участков отчуждаемых во временное пользование на период строительства в пределах полосы отвода;
- граница охранных зон проектируемого объекта: "Дооборудование объектов причального фронта, объект "931" по шифру 2/46-358";
- 51:00:2:25 – граница и обозначение зон с особыми условиями использования территорий в соответствии со сведениями государственного кадастра недвижимости;
- ВЛ 35кВ проектируемая;
- опоры ВЛ 35кВ проектируемые;
- ВЛ 35кВ демонтируемая;
- граница ПС 150/35кВ проектируемая;
- граница ПС 35/6кВ проектируемая;
- КЛ 15-кВ проектируемая;
- граница земельных участков, сформированные для нужд по объекту: " Дооборудование объектов причального фронта, объект "931" по шифру 2/46-358". стоящие на государственном кадастровом учете, предлагаемых к установлению сервитута
- 1 – номер формируемого земельного участка

Схема расположения листов

Изм.	Кол.уч.	Лист	№док.	Подп.	Дата	0099.0-ППМТ-ТЗ-1
						Дооборудование объектов причального фронта,объект "931" по шифру 2/46-358
Разраб.		Катова			13.03.15	Проект планировки и межевания территории
Пров.		Губенков			13.03.15	Стадия: П; Лист: 1; Листов: 2
Глав.спец.		Губенков			13.03.15	Чертеж межевания территории М 1:5000
Н.контр.		Беляев			13.03.15	ХимСтройЭнерго г. Москва 2015 г.
Нач.отд.		Сорокин			13.03.15	

Согласовано

Взам. инв. №	Подп. и дата	Инв. № подл.
Согласовано: Генеральный директор ФИО, стр.1		
Согласовано: Генеральный директор ФИО, стр.2		
Согласовано: Генеральный директор ФИО, стр.3		